




zuidgevel

gevelreclame
maximale afmeting:
400x2.830
lichtreclame uitgesloten

b.k. dakrand +7.440
b.k. kozijn +6.430
o.k. kozijn +4.930
b.k. vloer +3.980
b.k. kozijn +3.500
b.k. vloer Peil=0

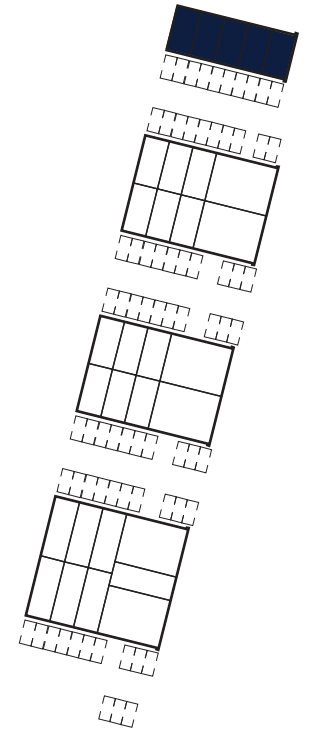

noordgevel

bwnr 1


bwnr 2

bwnr 3

bwnr 4

bwnr 5

b.k. dakrand +7.440
b.k. vloer +3.980
b.k. vloer Peil=0

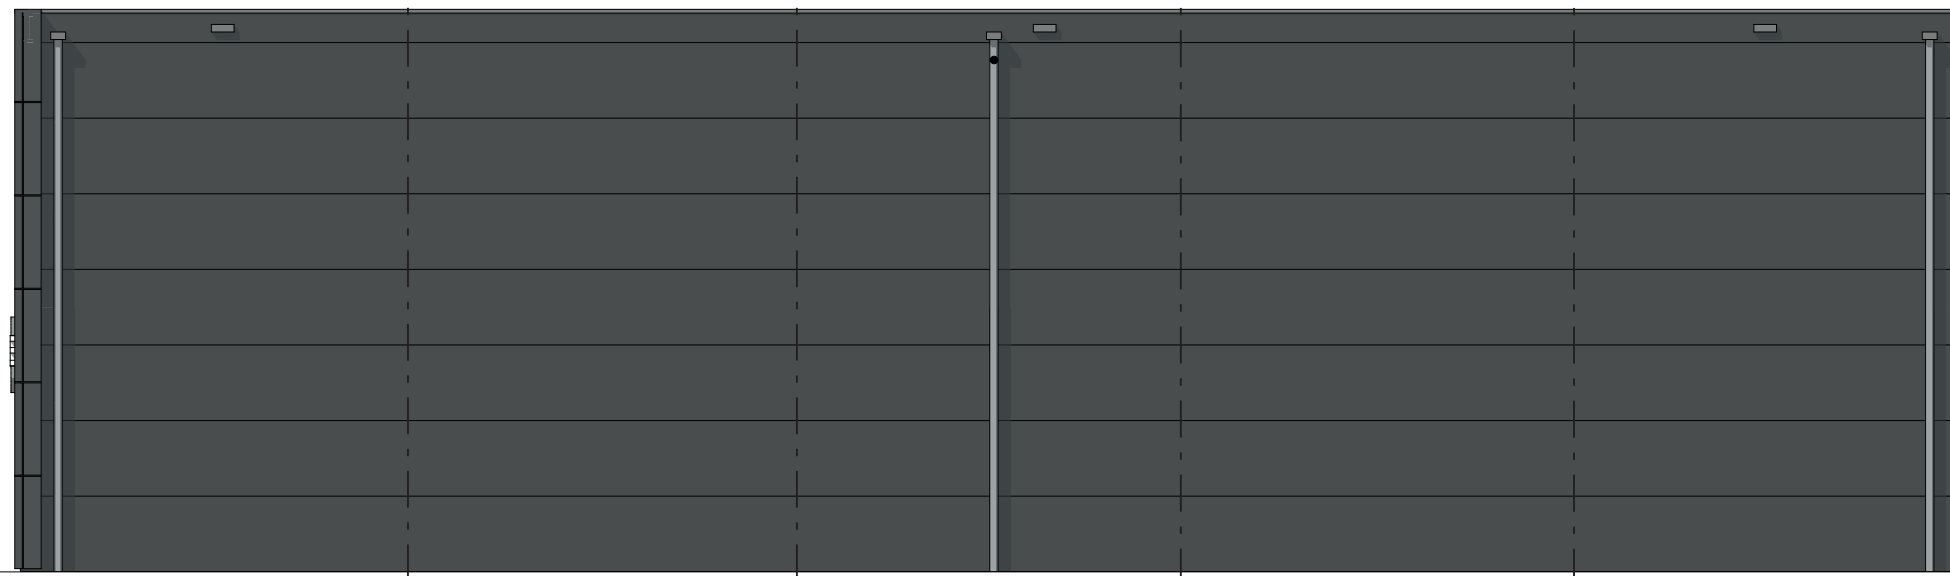

gebouw

bwnr 5

bwnr 4

bwnr 3

bwnr 2



bwnr 1

1


DISCLAIMER: De maatvoering op tekening betreffen circa maten. Deze tekening is niet geschikt voor opdrachten aan derden door de verkrijger. De aansluitpunten van de elektrische installatie worden conform de technische omschrijving aangebracht, de positie van de aansluitpunten wordt door de installateur in het werk bepaald.

0 1 5 10 15
schaal 1 : 100 10 januari 2024 printformaat A3

oostgevel

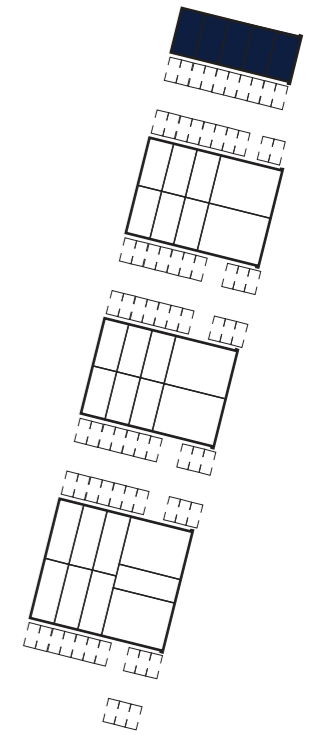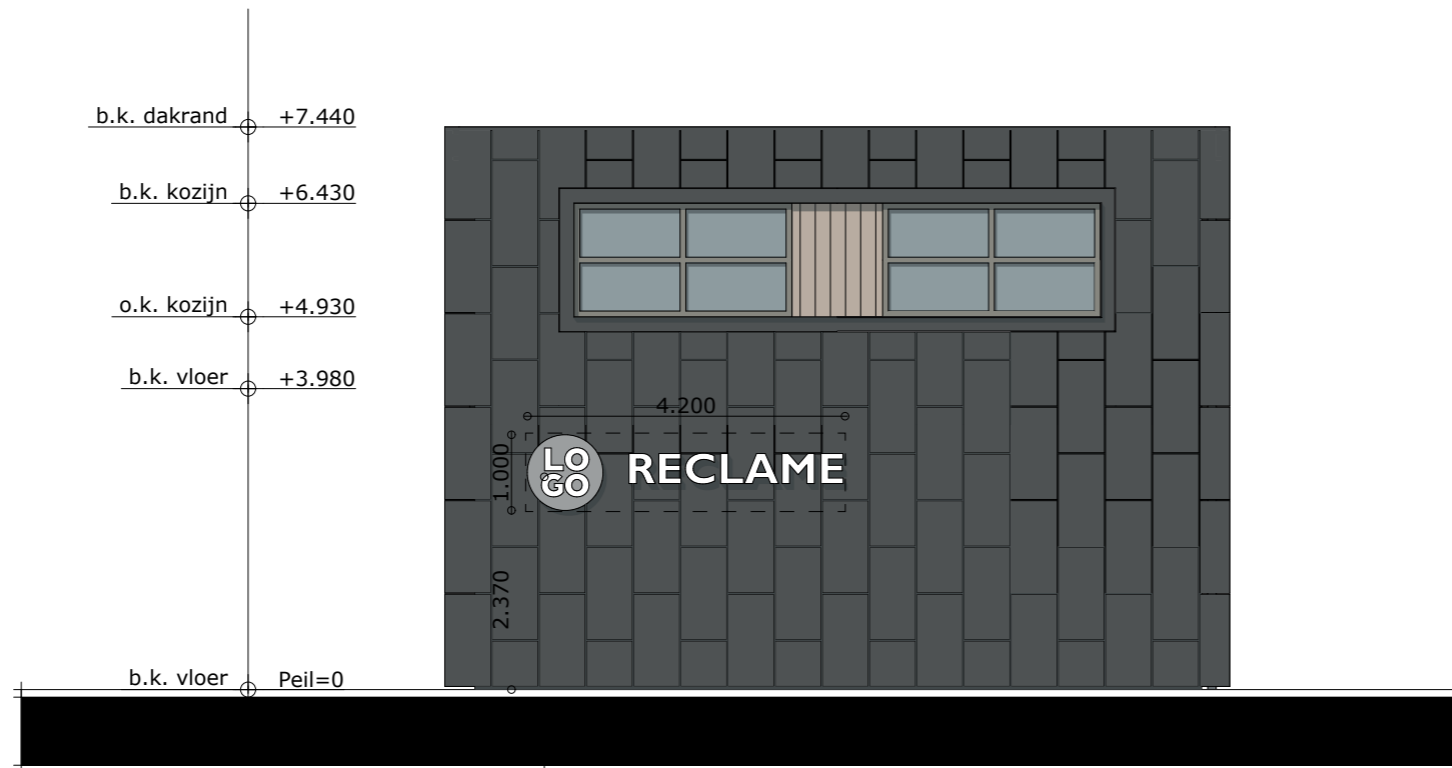

westgevel

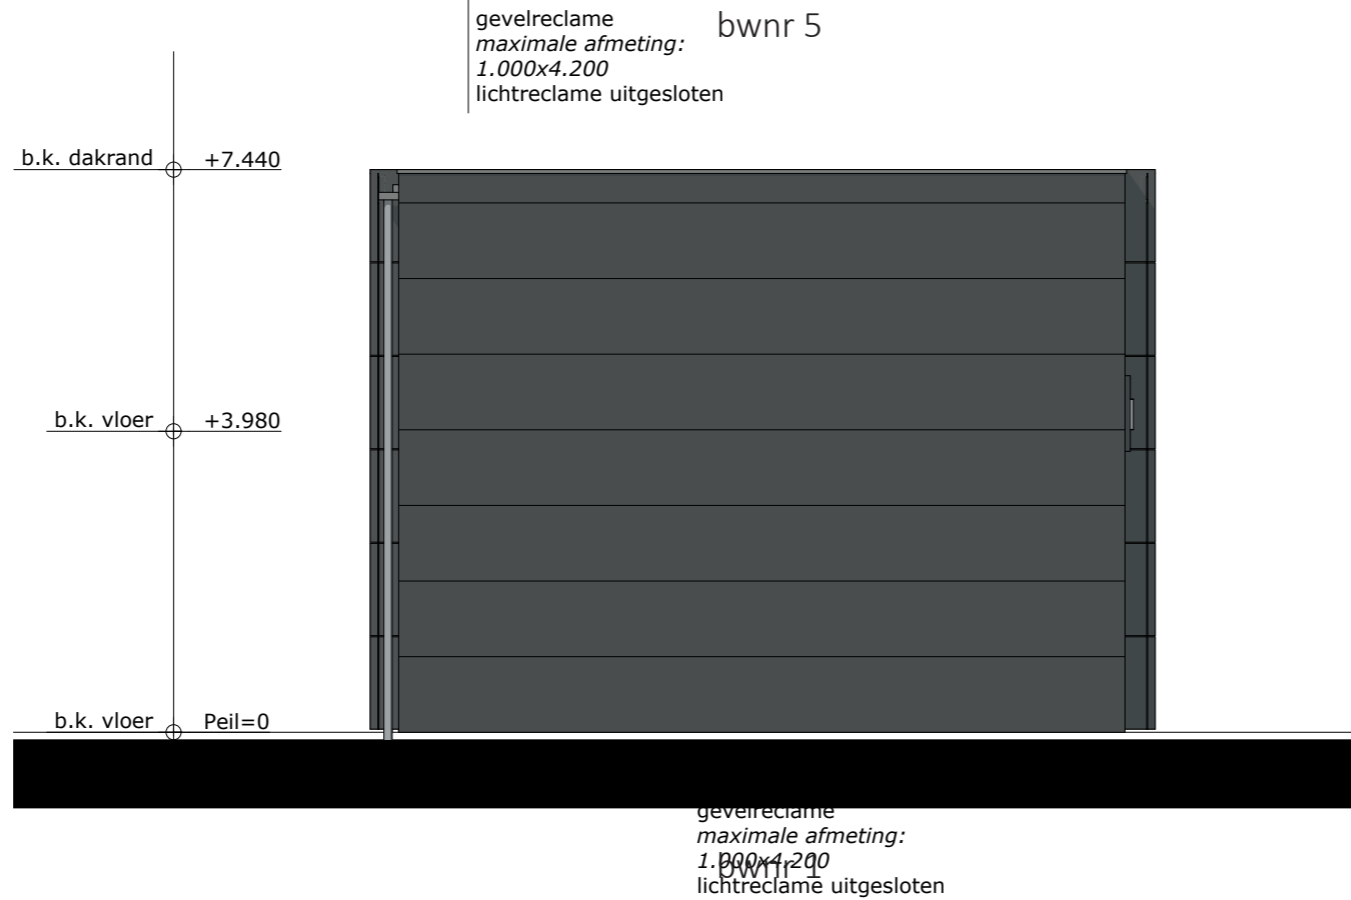


gebouw

1


DISCLAIMER: De maatvoering op tekening betreffen circa maten. Deze tekening is niet geschikt voor opdrachten aan derden door de verkrijger. De aansluitpunten van de elektrische installatie worden conform de technische omschrijving aangebracht, de positie van de aansluitpunten wordt door de installateur in het werk bepaald.



oostgevel

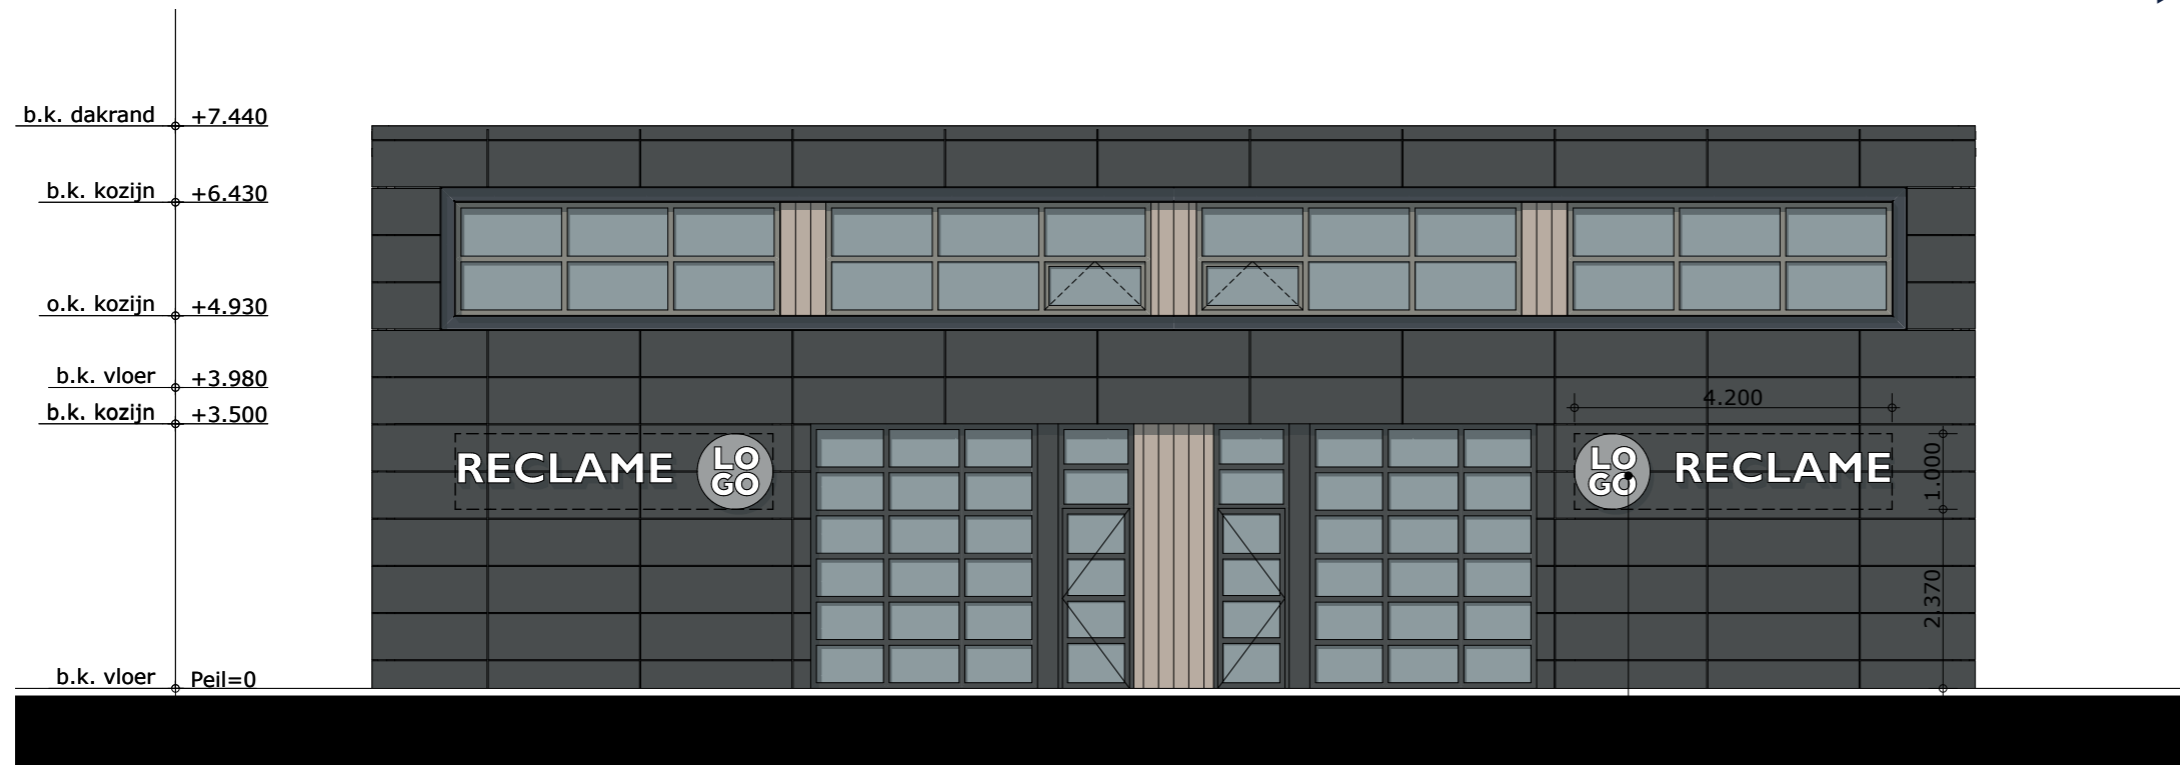

westgevel

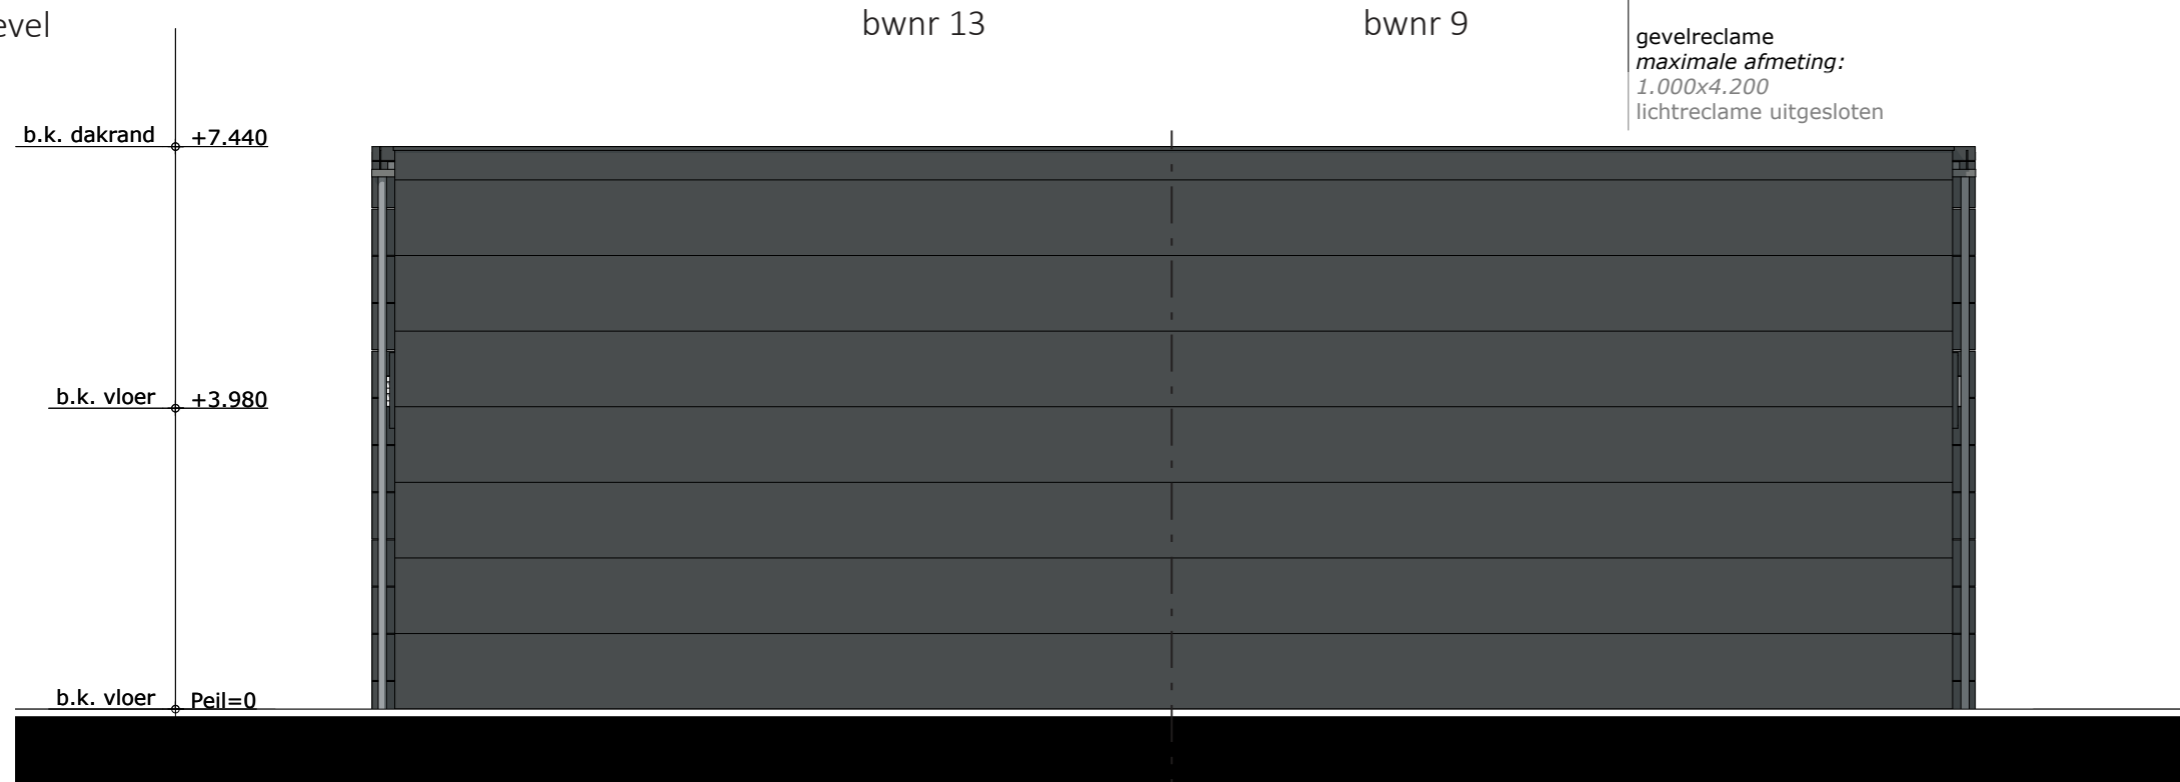


gebouw

2

DISCLAIMER: De maatvoering op tekening betreffen circa maten. Deze tekening is niet geschikt voor opdrachten aan derden door de verkrijger. De aansluitpunten van de elektrische installatie worden conform de technische omschrijving aangebracht, de positie van de aansluitpunten wordt door de installateur in het werk bepaald.



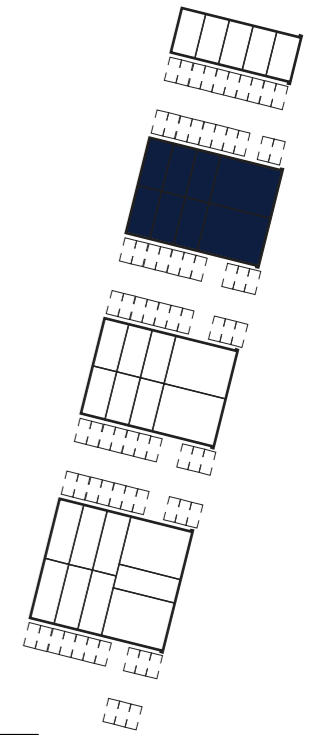

zuidgevel



gebouw

2

DISCLAIMER: De maatvoering op tekening betreffen circa maten. Deze tekening is niet geschikt voor opdrachten aan derden door de verkrijger. De aansluitpunten van de elektrische installatie worden conform de technische omschrijving aangebracht, de positie van de aansluitpunten wordt door de installateur in het werk bepaald.

bwnr 10

bwnr 11

bwnr 12


bwnr 13



schaal 1 : 100

10 januari 2024

printformaat A3

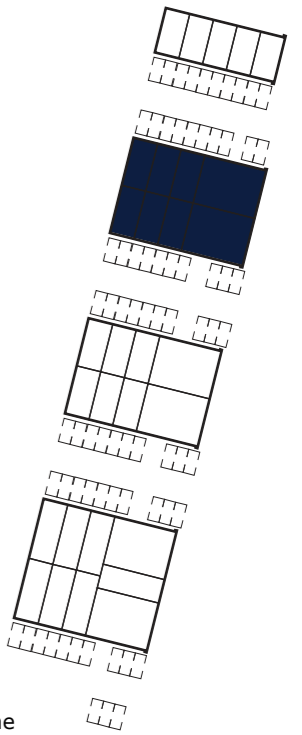

gevelreclame
 maximale afmeting:
 400x2.830
 lichtreclame uitgesloten

noordgevel

b.k. dakrand +7.440
 b.k. kozijn +6.430
 o.k. kozijn +4.930
 b.k. vloer +3.980
 b.k. kozijn +3.500
 b.k. vloer Peil=0



bwnr 9

gevelreclame
 maximale afmeting:
 1.000x2.000
 lichtreclame uitgesloten

bwnr 8

bwnr 7

bwnr 6


gebouw

2


DISCLAIMER: De maatvoering op tekening betreffen circa maten. Deze tekening is niet geschikt voor opdrachten aan derden door de verkrijger. De aansluitpunten van de elektrische installatie worden conform de technische omschrijving aangebracht, de positie van de aansluitpunten wordt door de installateur in het werk bepaald.

0 1 5 10 15
 schaal 1 : 100 10 januari 2024 printformaat A3

oostgevel

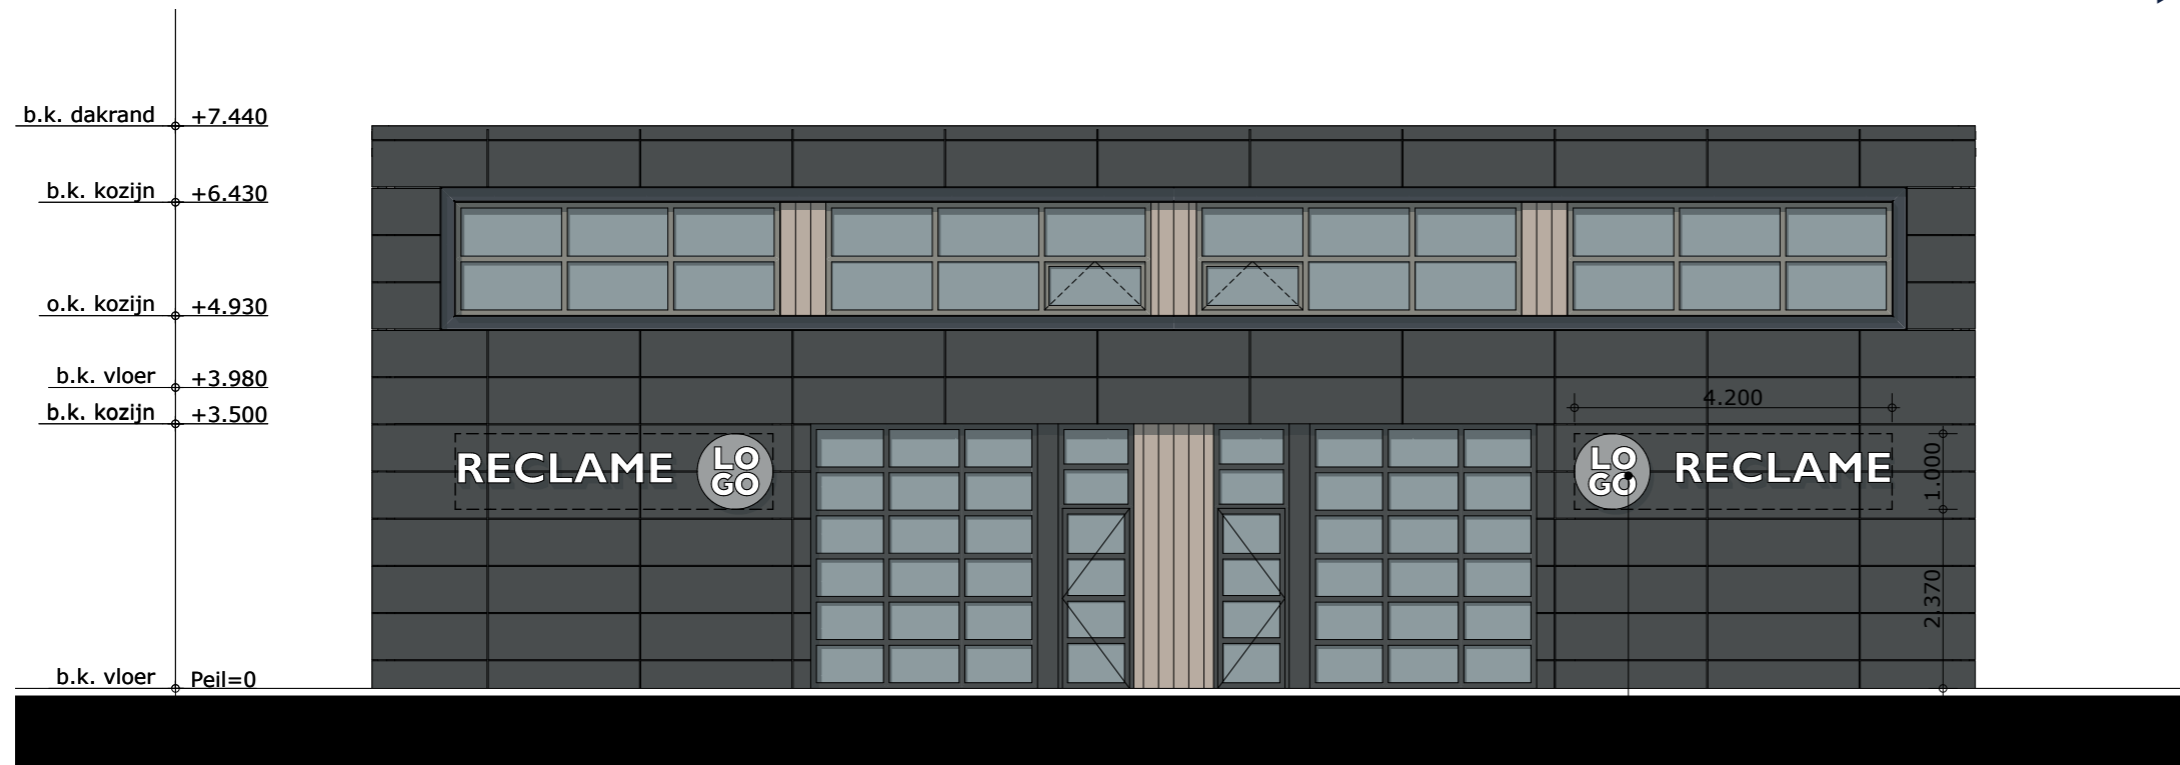

westgevel

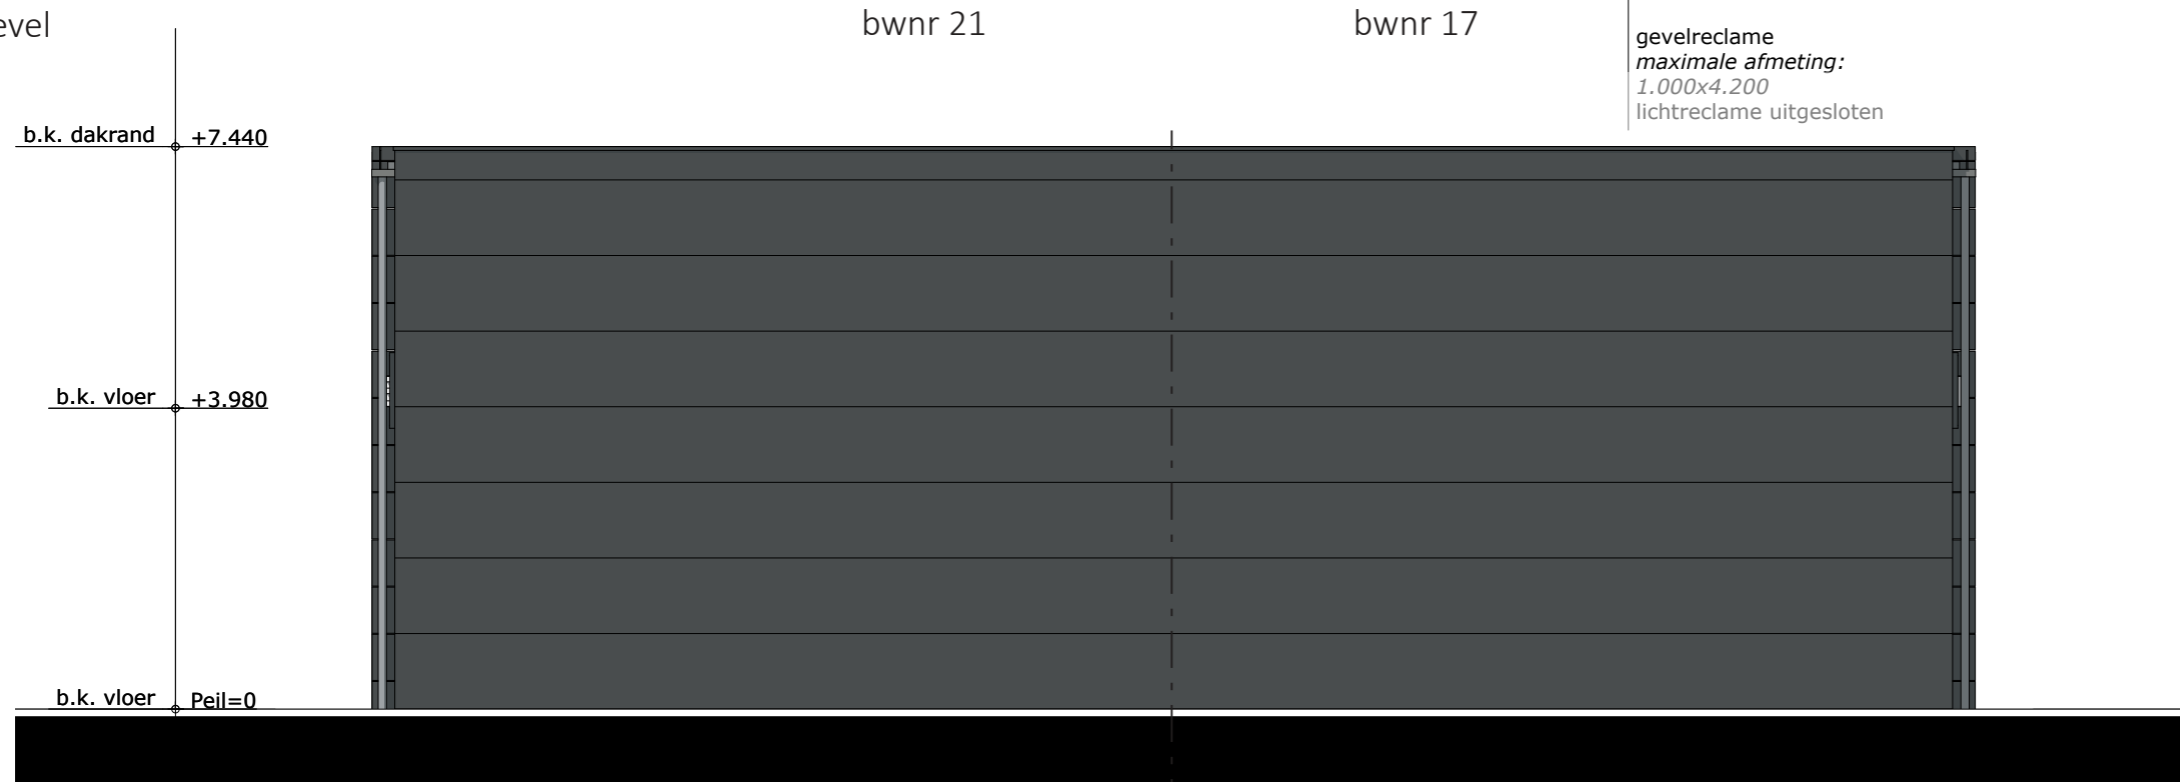


gebouw

3

DISCLAIMER: De maatvoering op tekening betreffen circa maten. Deze tekening is niet geschikt voor opdrachten aan derden door de verkrijger. De aansluitpunten van de elektrische installatie worden conform de technische omschrijving aangebracht, de positie van de aansluitpunten wordt door de installateur in het werk bepaald.

bwnr 14

bwnr 18

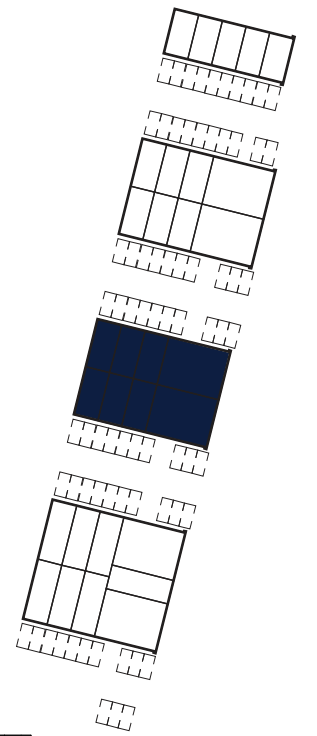

zuidgevel



gebouw

3

DISCLAIMER: De maatvoering op tekening betreffen circa maten. Deze tekening is niet geschikt voor opdrachten aan derden door de verkrijger. De aansluitpunten van de elektrische installatie worden conform de technische omschrijving aangebracht, de positie van de aansluitpunten wordt door de installateur in het werk bepaald.

bwnr 18

bwnr 19

bwnr 20


bwnr 21



schaal 1 : 100

10 januari 2024

printformaat A3

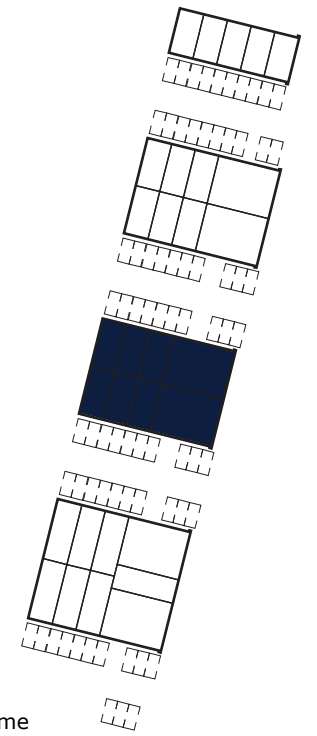

gevelreclame
 maximale afmeting:
 400x2.830
 lichtreclame uitgesloten

noordgevel

b.k. dakrand +7.440
 b.k. kozijn +6.430
 o.k. kozijn +4.930
 b.k. vloer +3.980
 b.k. kozijn +3.500
 b.k. vloer Peil=0



gevelreclame
 maximale afmeting:
 1.000x2.000
 lichtreclame uitgesloten

gebouw

3

DISCLAIMER: De maatvoering op tekening betreffen circa maten. Deze tekening is niet geschikt voor opdrachten aan derden door de verkrijger. De aansluitpunten van de elektrische installatie worden conform de technische omschrijving aangebracht, de positie van de aansluitpunten wordt door de installateur in het werk bepaald.

bwnr 17

bwnr 16

bwnr 15

bwnr 14





schaal 1 : 100


10 januari 2024

printformaat A3

oostgevel

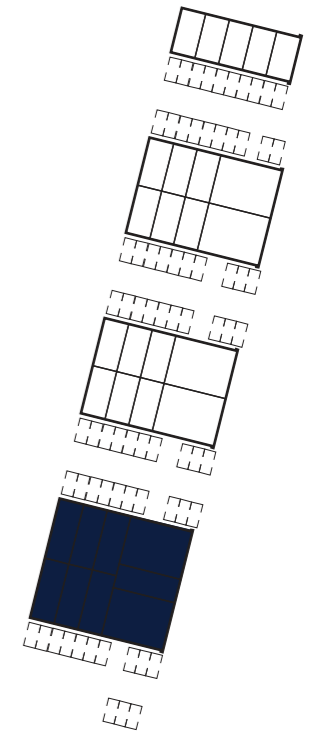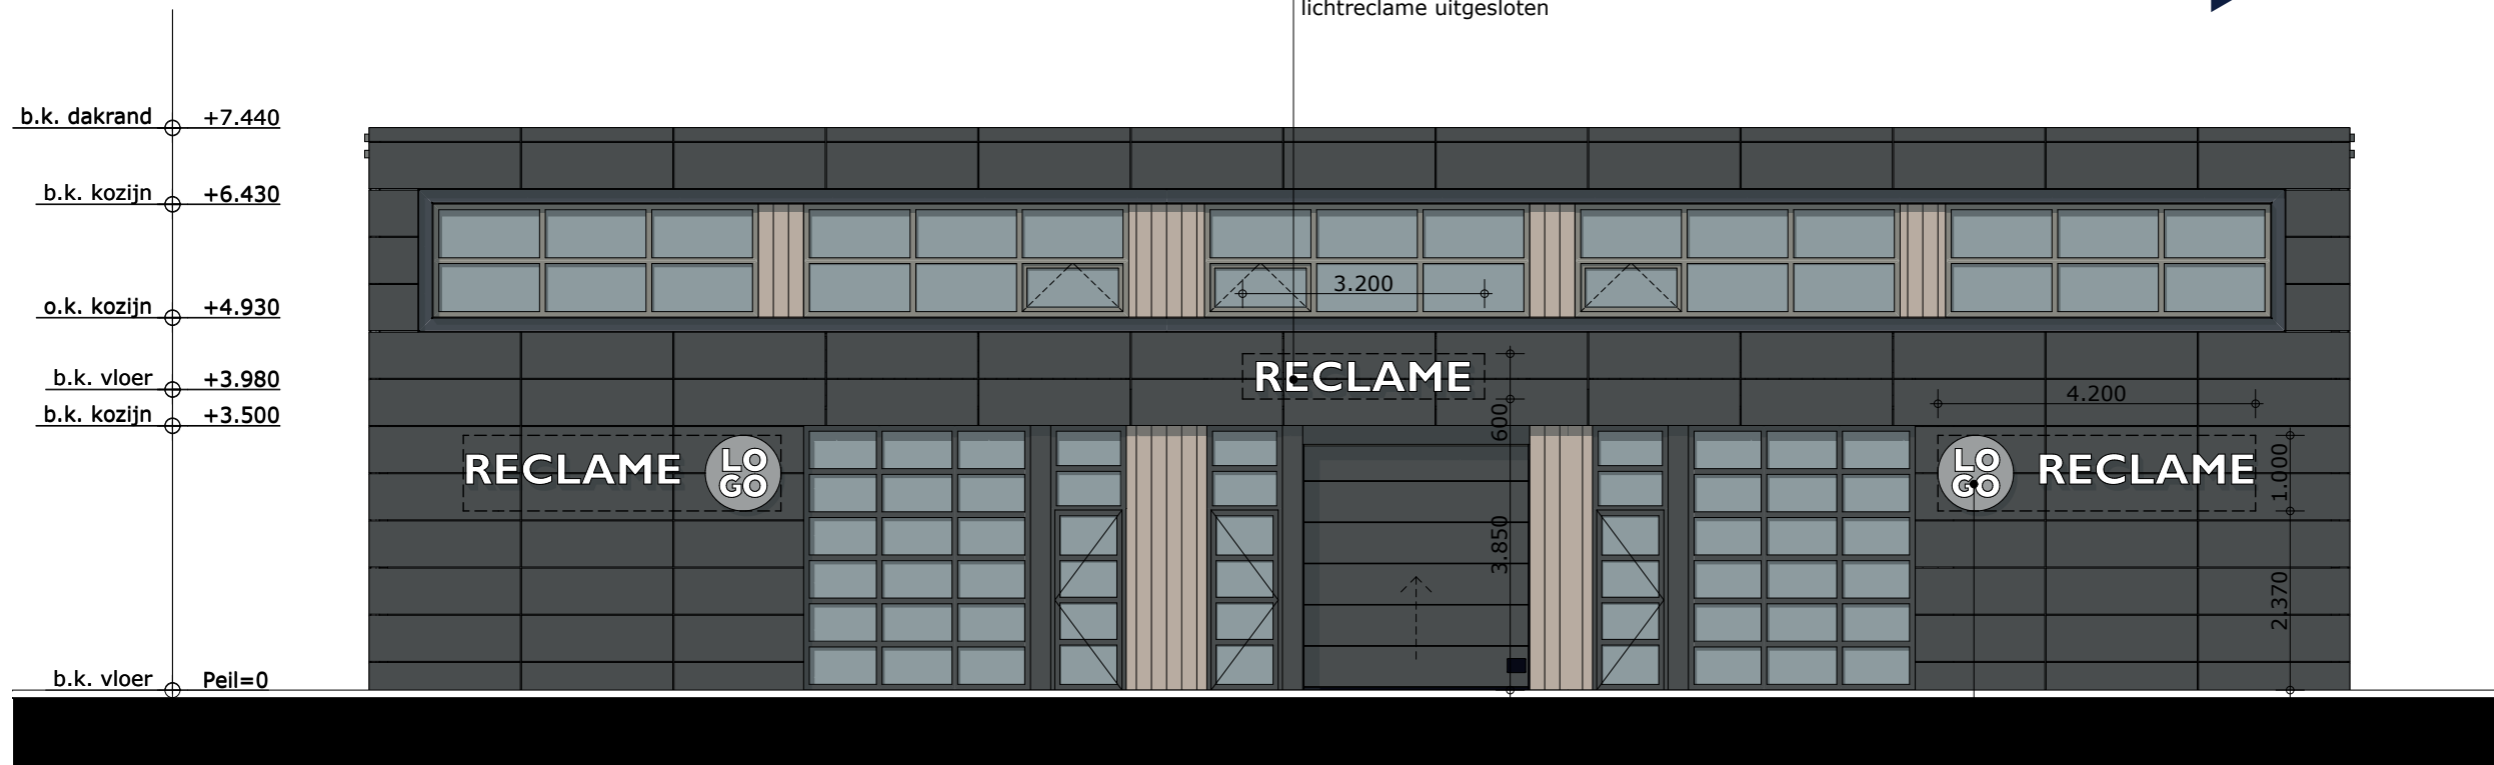

westgevel

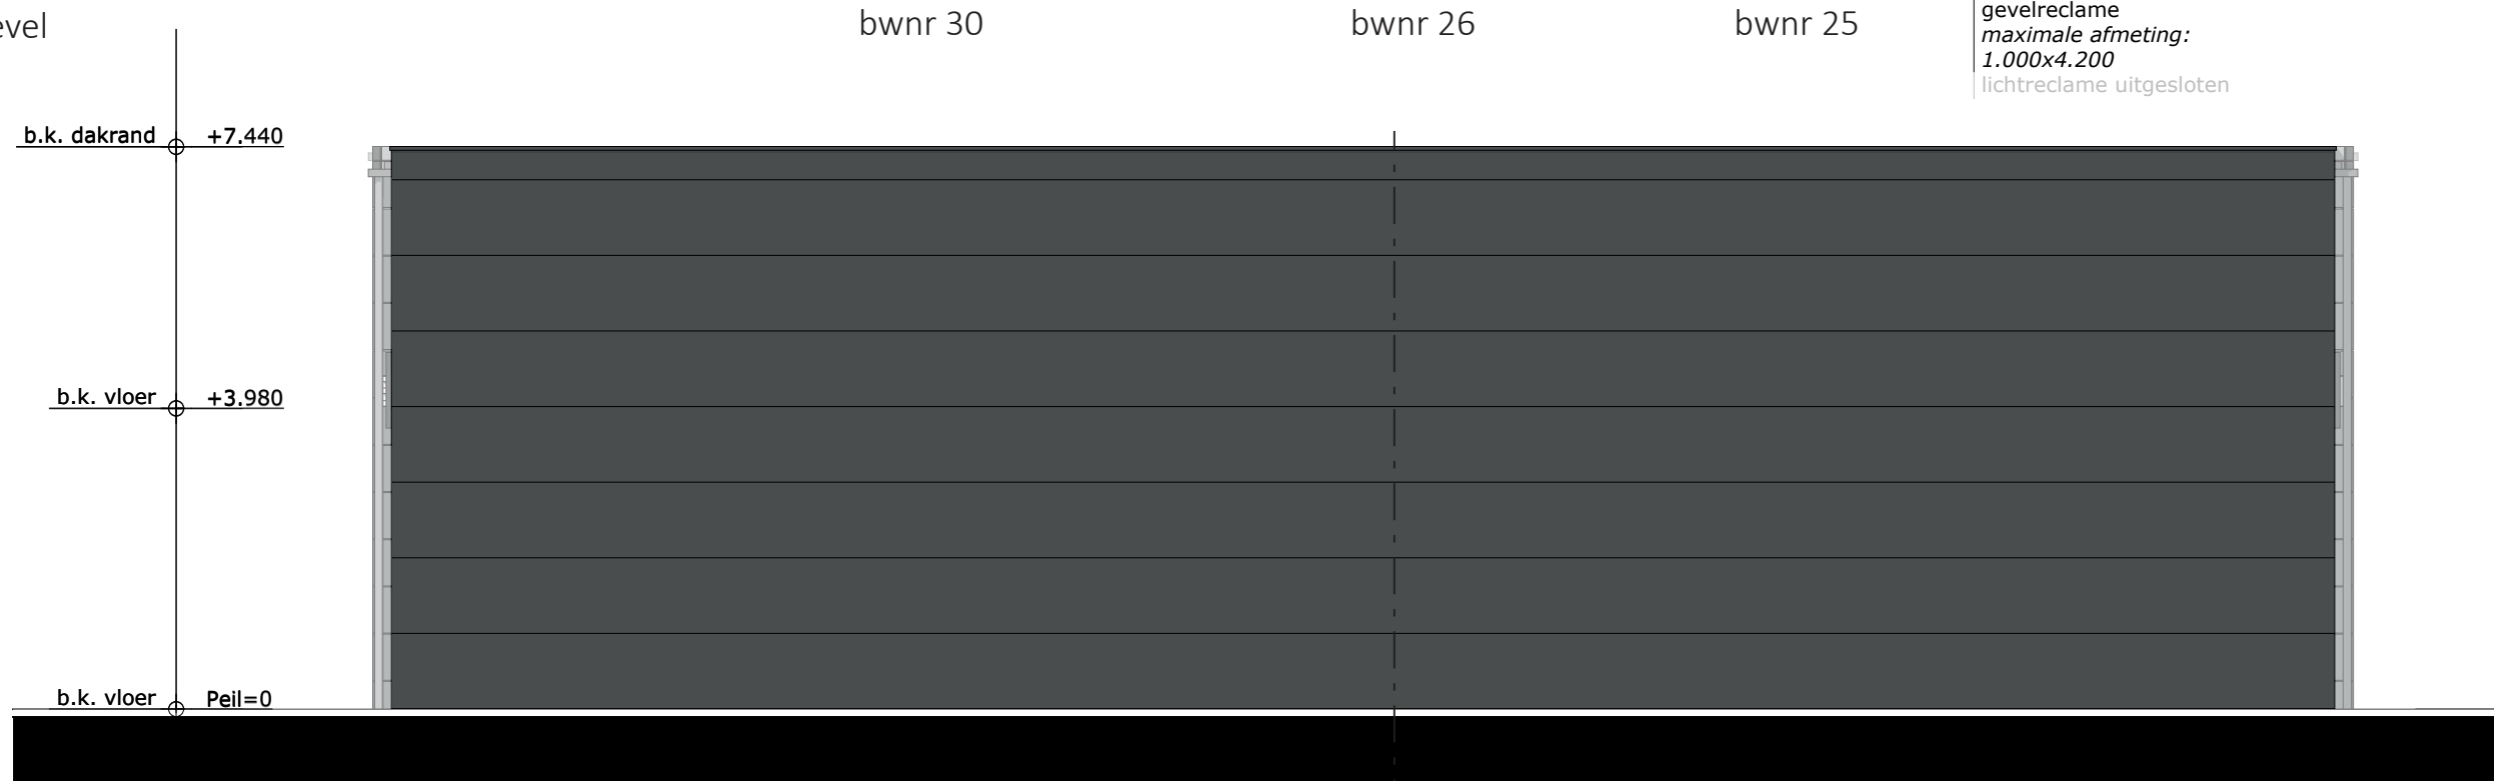


gebouw


4

DISCLAIMER: De maatvoering op tekening betreffen circa maten. Deze tekening is niet geschikt voor opdrachten aan derden door de verkrijger. De aansluitpunten van de elektrische installatie worden conform de technische omschrijving aangebracht, de positie van de aansluitpunten wordt door de installateur in het werk bepaald.

bwnr 22

bwnr 27

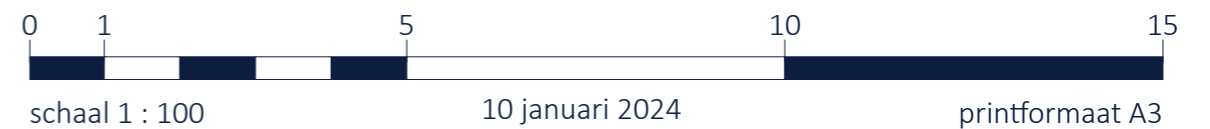

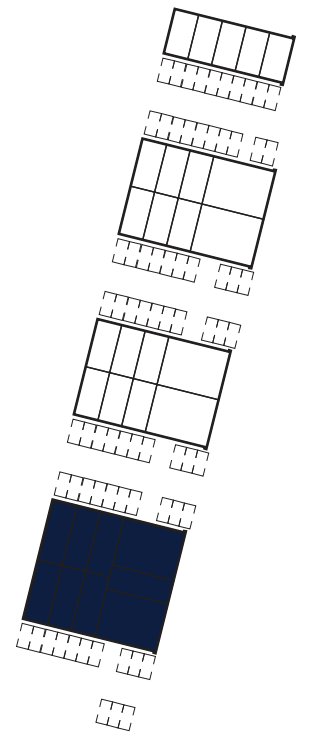

zuidgevel



gebouw

4

DISCLAIMER: De maatvoering op tekening betreffen circa maten. Deze tekening is niet geschikt voor opdrachten aan derden door de verkrijger. De aansluitpunten van de elektrische installatie worden conform de technische omschrijving aangebracht, de positie van de aansluitpunten wordt door de installateur in het werk bepaald.


gevelreclame
 maximale afmeting:
 1.000x2.000
 lichtreclame uitgesloten

0 1 5 10 15

schaal 1 : 100

10 januari 2024

printformaat A3

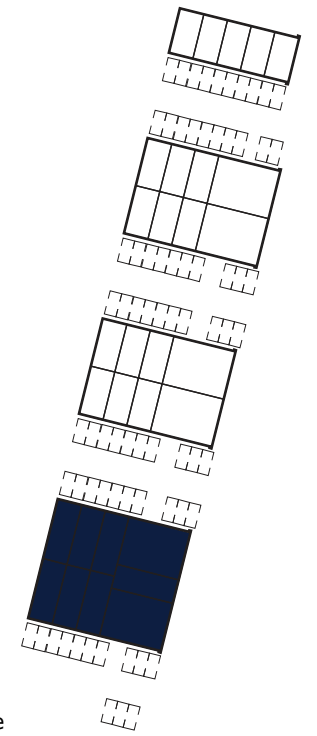

gevelreclame
 maximale afmeting:
 400x2.830
 lichtreclame uitgesloten

noordgevel

b.k. dakrand +7.440
 b.k. kozijn +6.430
 o.k. kozijn +4.930
 b.k. vloer +3.980
 b.k. kozijn +3.500
 b.k. vloer Peil=0



bwnr 25

gevelreclame
 maximale afmeting:
 1.000x2.000
 lichtreclame uitgesloten

bwnr 24

bwnr 23

bwnr 22

gebouw

4

DISCLAIMER: De maatvoering op tekening betreffen circa maten. Deze tekening is niet geschikt voor opdrachten aan derden door de verkrijger. De aansluitpunten van de elektrische installatie worden conform de technische omschrijving aangebracht, de positie van de aansluitpunten wordt door de installateur in het werk bepaald.



schaal 1 : 100

10 januari 2024

printformaat A3