



gevels: Noord, oost, zuid, west

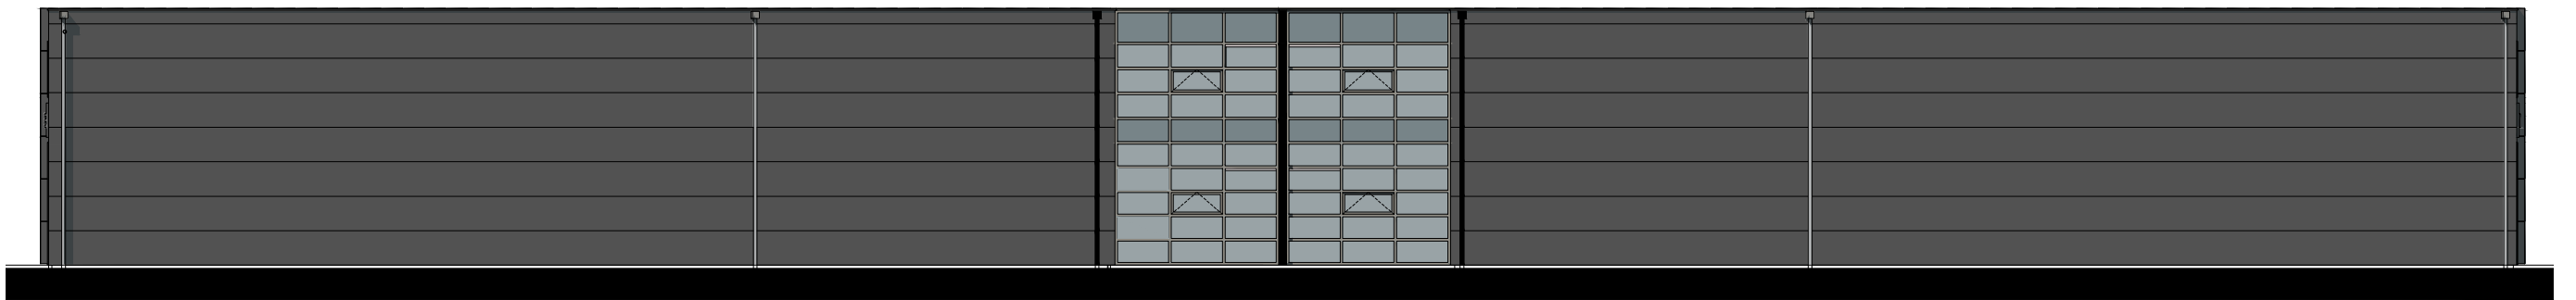

ZIJGEVEL - ZUID

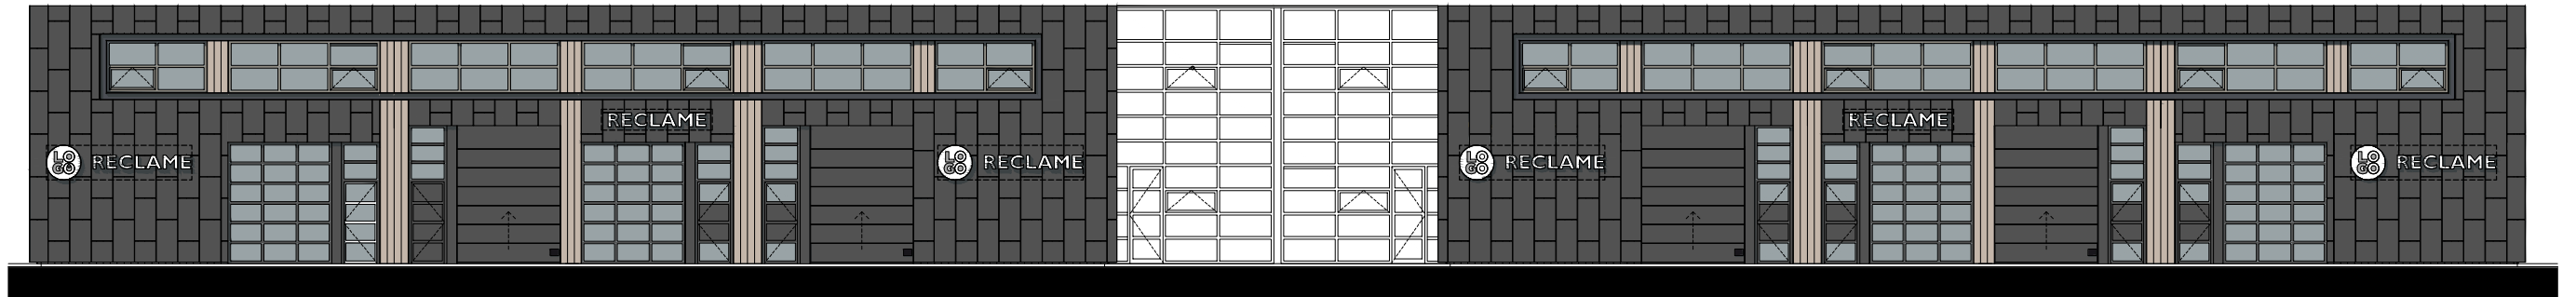

ZIJGEVEL - NOORD



Gebouw

5

DISCLAIMER: De maatvoering op tekening betreft circa inwendige maatvoering. De oppervlakten zijn uitgedrukt in bruto vloer oppervlak (BVO) dit is de uitwendige oppervlakte. Deze tekening is niet geschikt voor opdrachten aan derden door de verkrijger. De aansluitpunten van de elektrische installatie worden conform de technische omschrijving aangebrachtm de positie van de aansluitpunten wordt door de installateur in het werk bepaald.

