
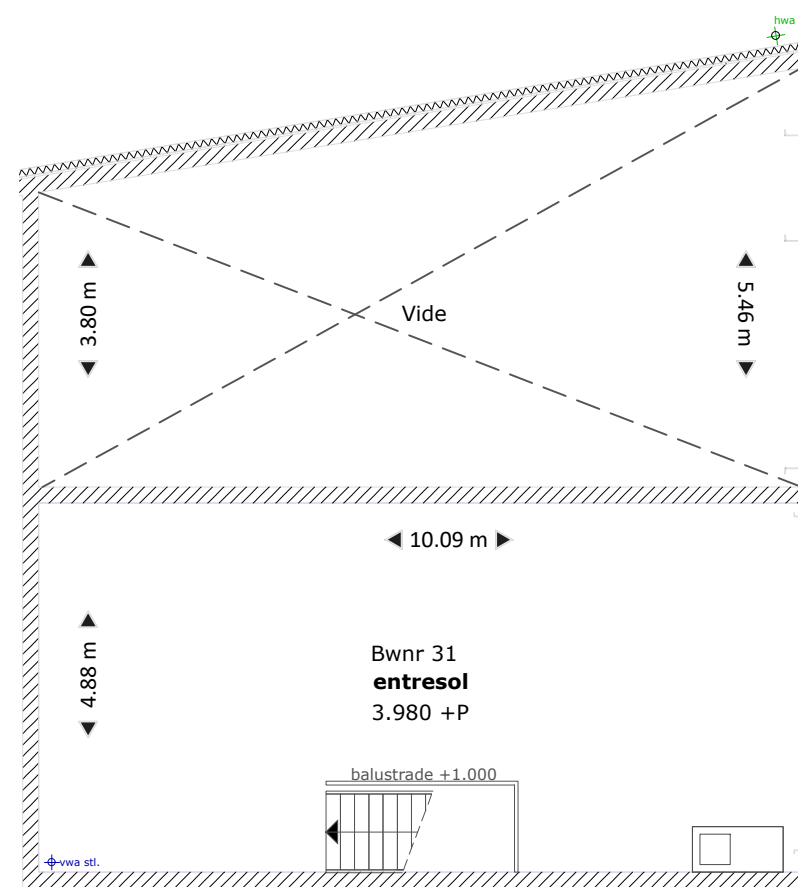


begane grond

verdieping

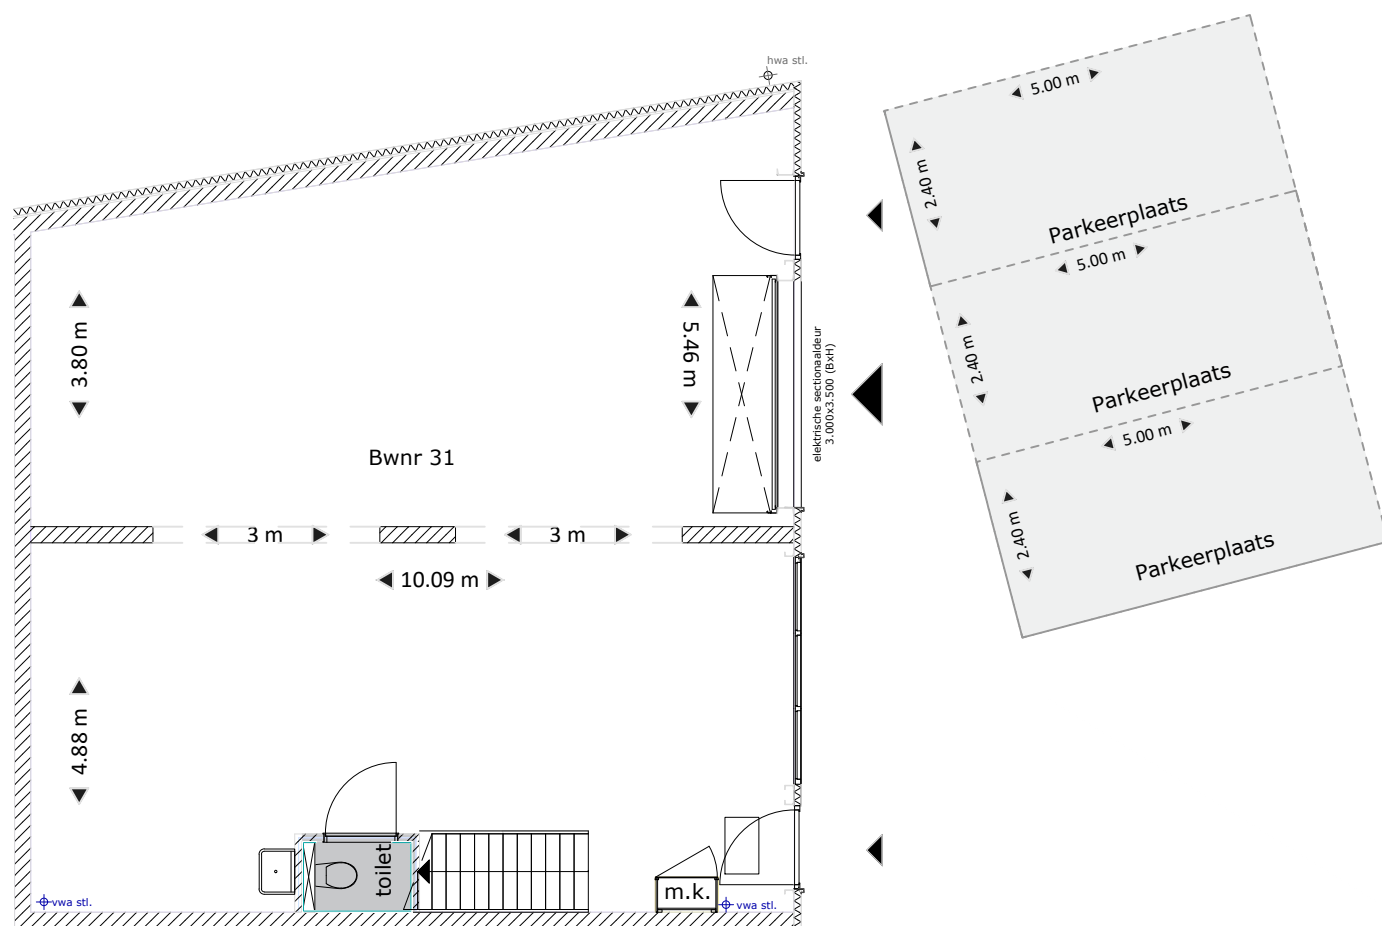


bedrijfsruimte	105,8 m <sup>2</sup>
entresol	53,6 m <sup>2</sup>
parkeerplaatsen	3 st.

bouwnummer


# 31





**DISCLAIMER:** De maatvoering op tekening betreft circa inwendige maatvoering. De oppervlakten zijn uitgedrukt in bruto vloer oppervlak (BVO) dit is de uitwendige oppervlakte. Deze tekening is niet geschikt voor opdrachten aan derden door de verkrijger. De aansluitpunten van de elektrische installatie worden conform de technische omschrijving aangebracht de positie van de aansluitpunten wordt door de installateur in het werk bepaald.

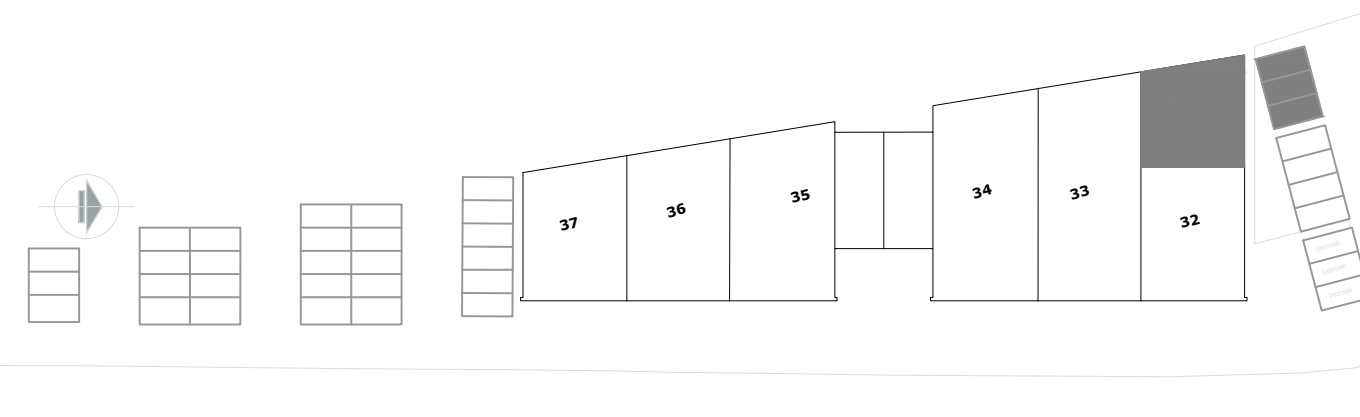

begane grond

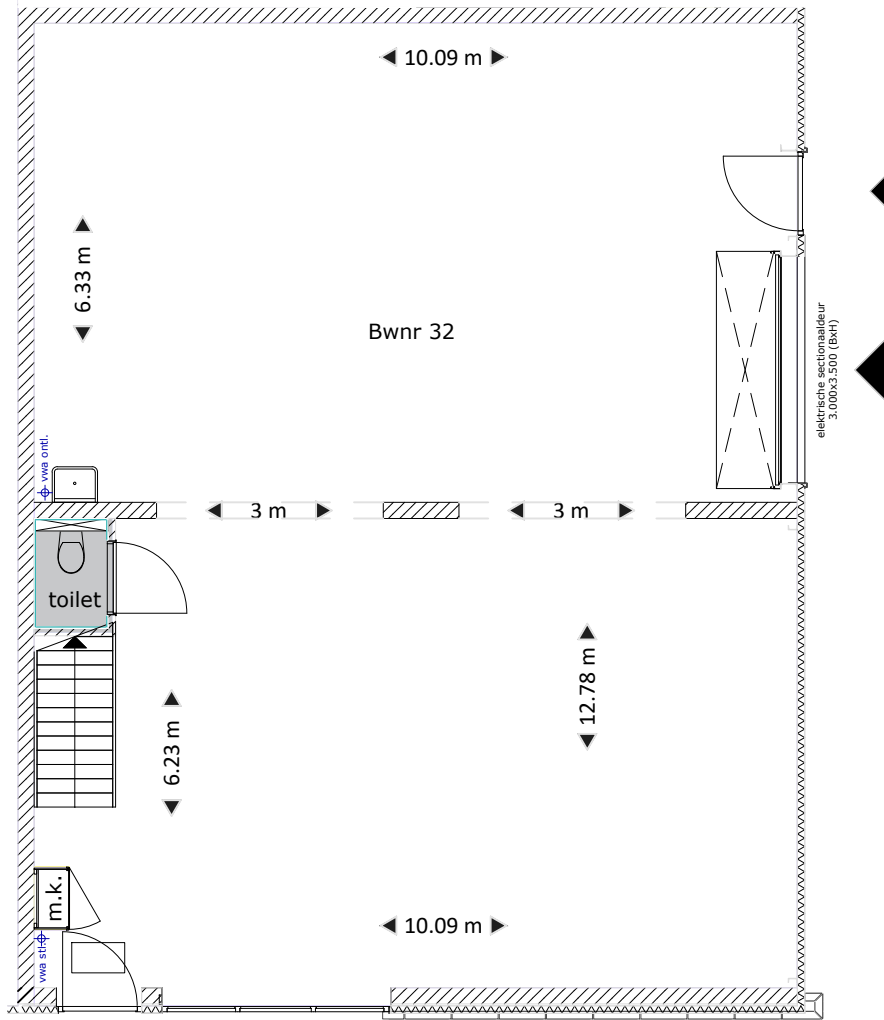

verdieping

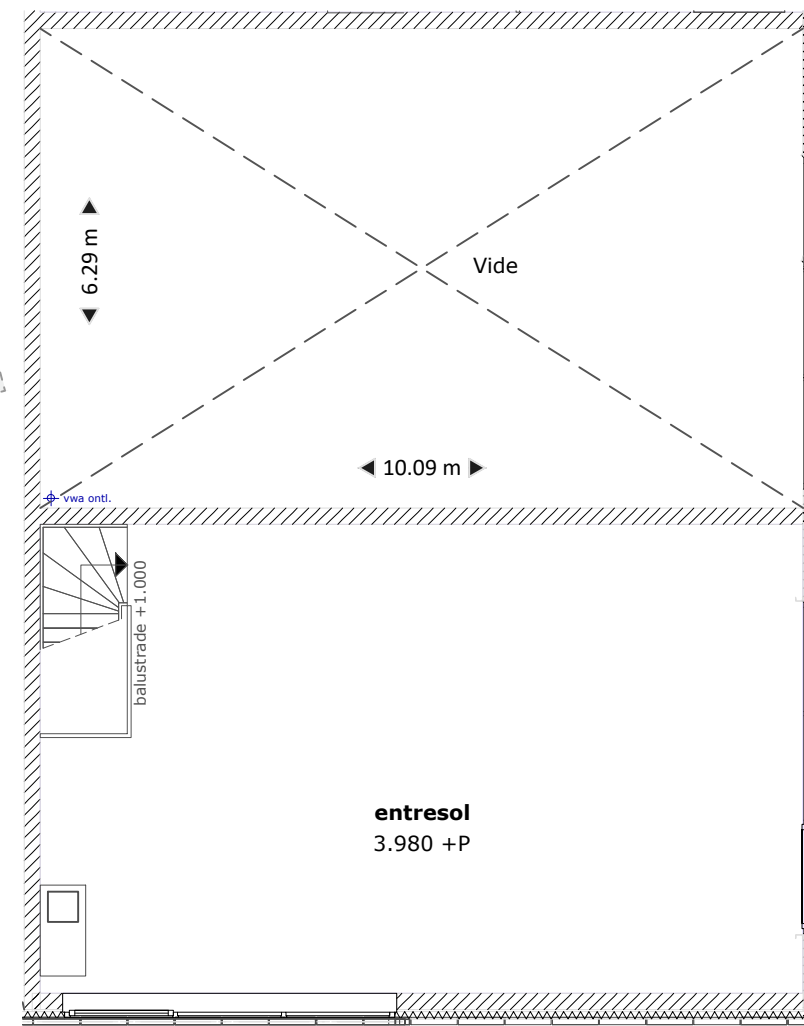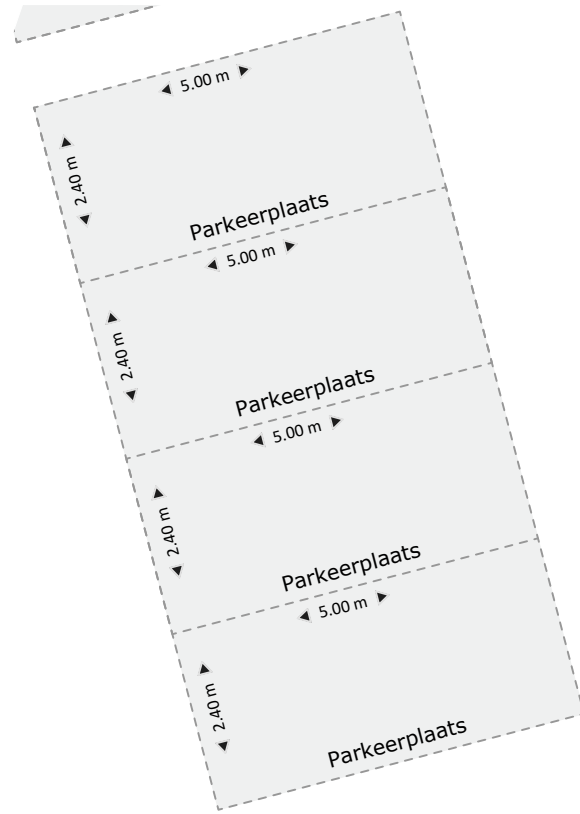


bedrijfsruimte	137,0 m <sup>2</sup>
entresol	70,6 m <sup>2</sup>
parkeerplaatsen	4 st.



bouwnummer

**32**



**DISCLAIMER:** De maatvoering op tekening betreft circa inwendige maatvoering. De oppervlakten zijn uitgedrukt in bruto vloer oppervlak (BVO) dit is de uitwendige oppervlakte. Deze tekening is niet geschikt voor opdrachten aan derden door de verkrijger. De aansluitpunten van de elektrische installatie worden conform de technische omschrijving aangebracht de positie van de aansluitpunten wordt door de installateur in het werk bepaald.

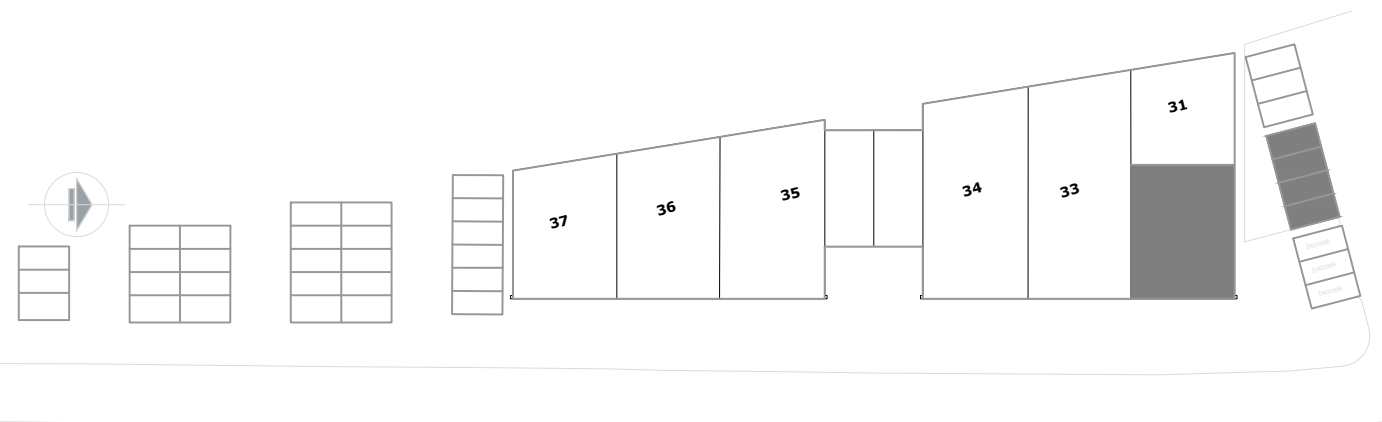

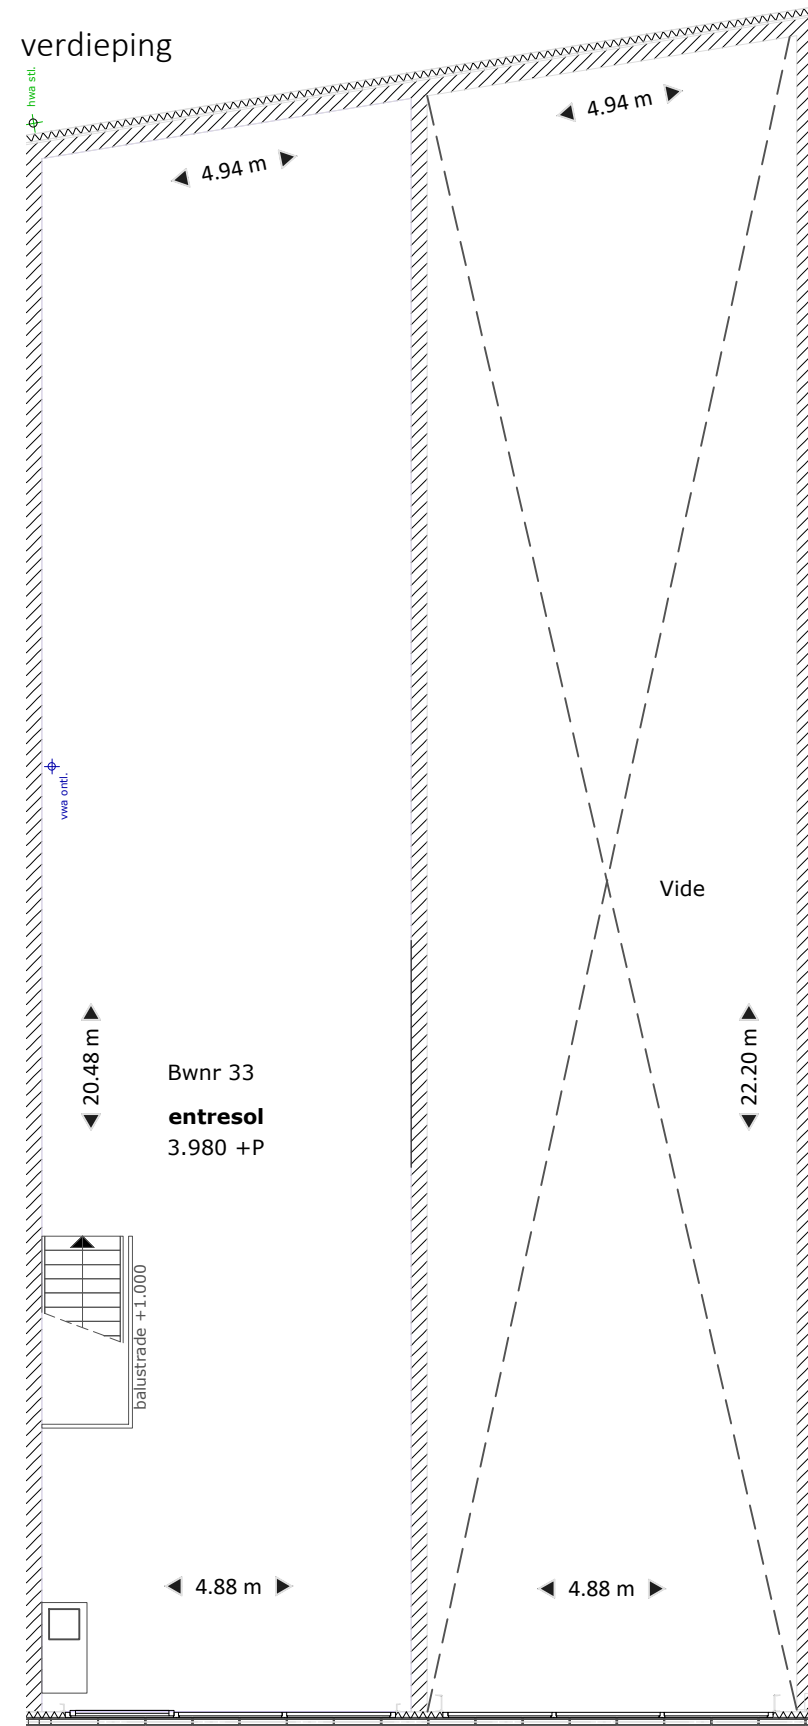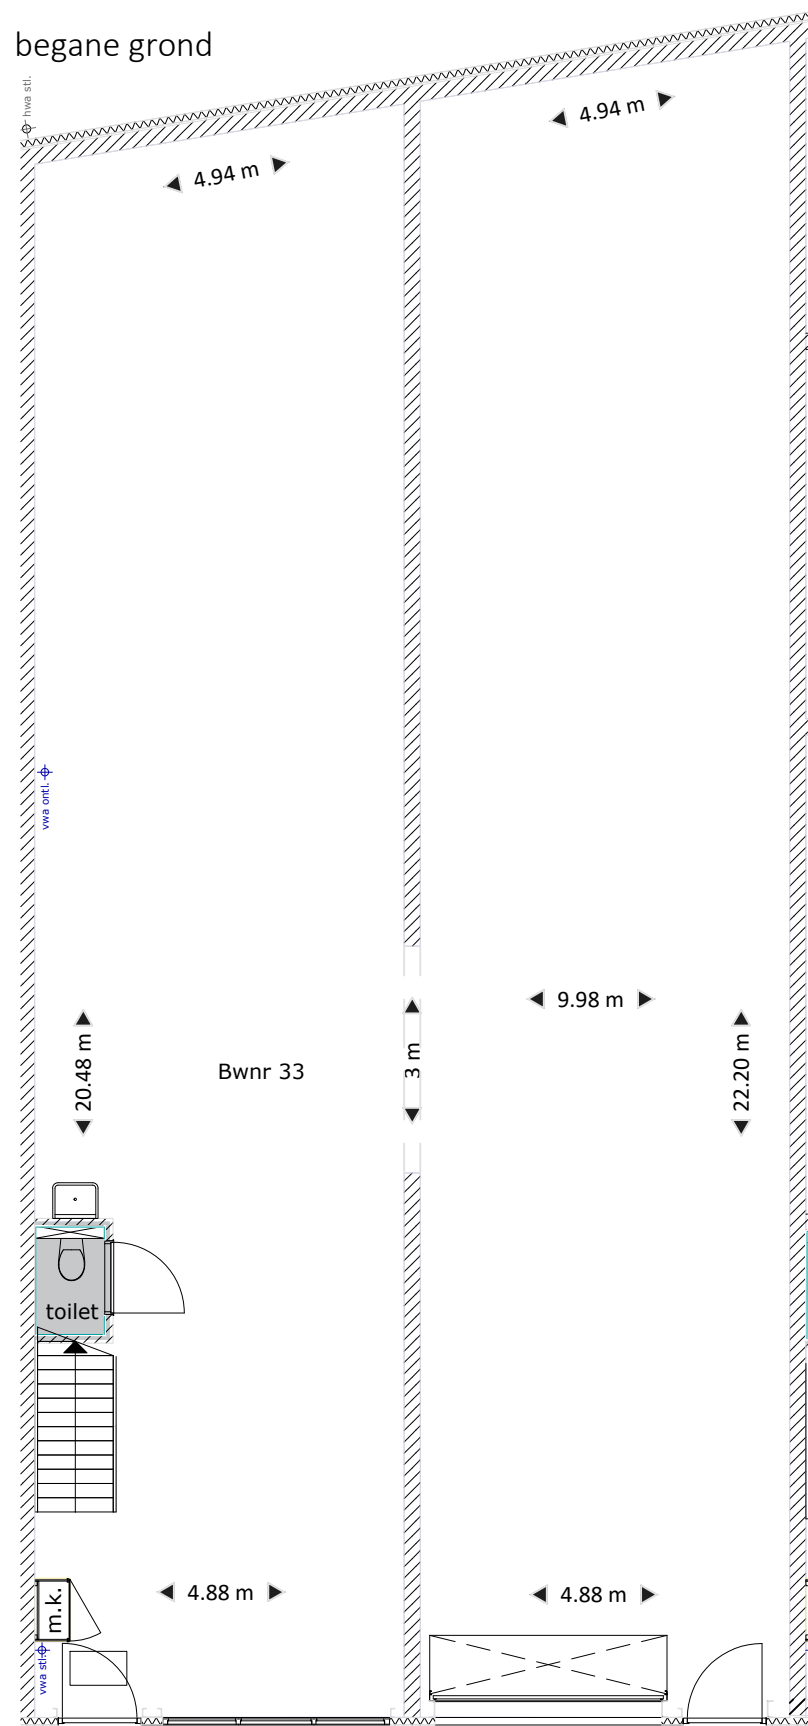


bedrijfsruimte	223,4 m <sup>2</sup>
entresol	111,9 m <sup>2</sup>
parkeerplaatsen	6 st.

bouwnummer


**33**




**DISCLAIMER:** De maatvoering op tekening betreft circa inwendige maatvoering. De oppervlakten zijn uitgedrukt in bruto vloer oppervlak (BVO) dit is de uitwendige oppervlakte. Deze tekening is niet geschikt voor opdrachten aan derden door de verkrijger. De aansluitpunten van de elektrische installatie worden conform de technische omschrijving aangebracht de positie van de aansluitpunten wordt door de installateur in het werk bepaald.

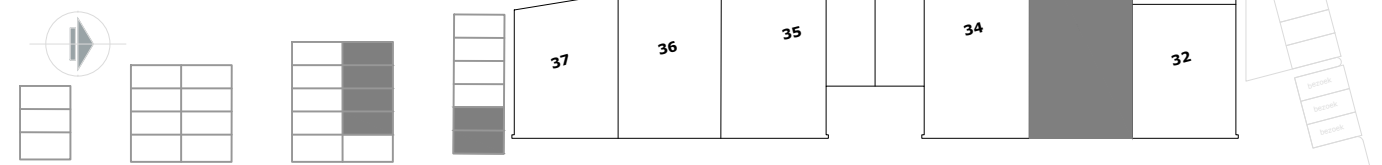

begane grond

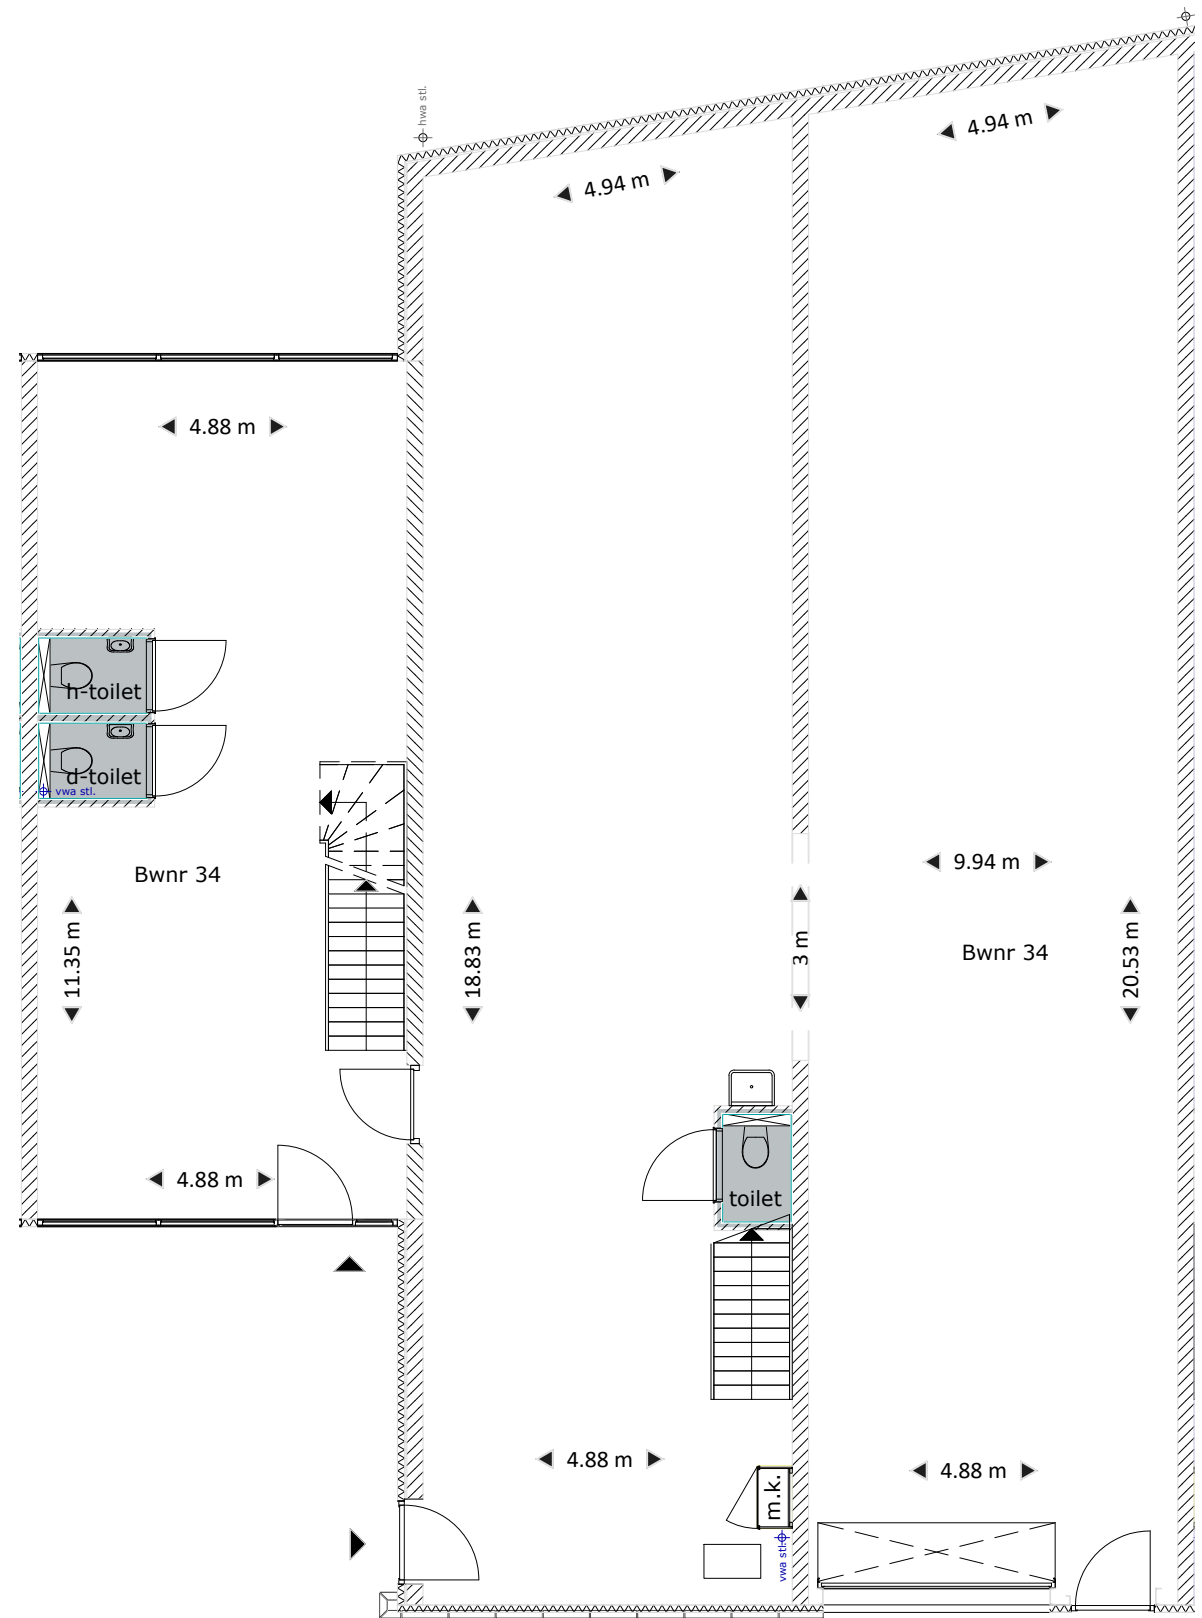

verdieping

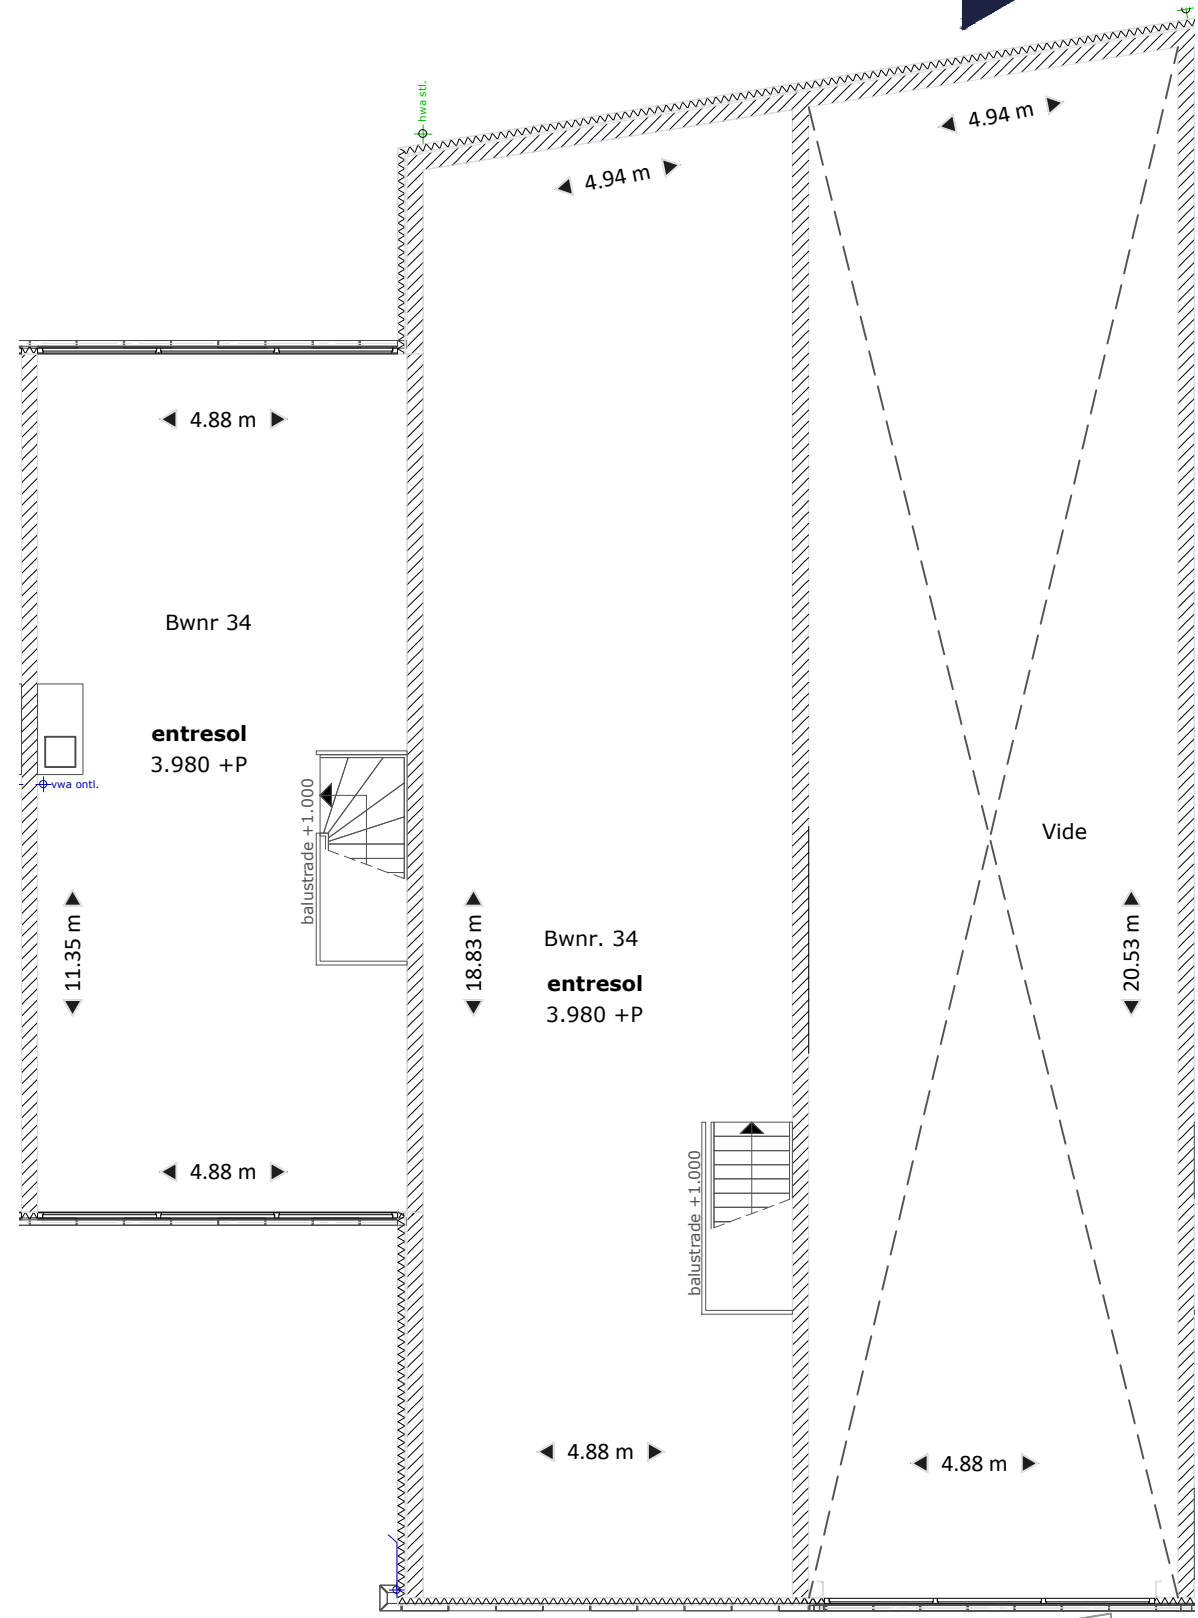


bedrijfsruimte	267,1 m <sup>2</sup>
entresol	164,0 m <sup>2</sup>
parkeerplaatsen	7 st.


bouwnummer  
**34**

0 1 5 10 15  
 elektrische sectionaaldeur 3.000x4.000 (BxH)  
 schaal 1 : 100 28 juni 2024 printformaat A3


**DISCLAIMER:** De maatvoering op tekening betreft circa inwendige maatvoering. De oppervlakten zijn uitgedrukt in bruto vloer oppervlak (BVO) dit is de uitwendige oppervlakte. Deze tekening is niet geschikt voor opdrachten aan derden door de verkrijger. De aansluitpunten van de elektrische installatie worden conform de technische omschrijving aangebracht m de positie van de aansluitpunten wordt door de installateur in het werk bepaald.

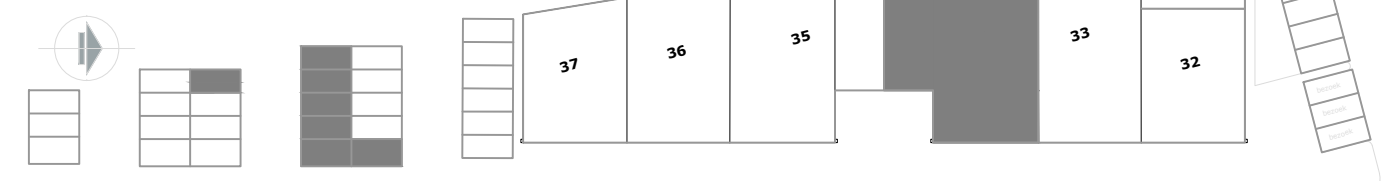

begane grond

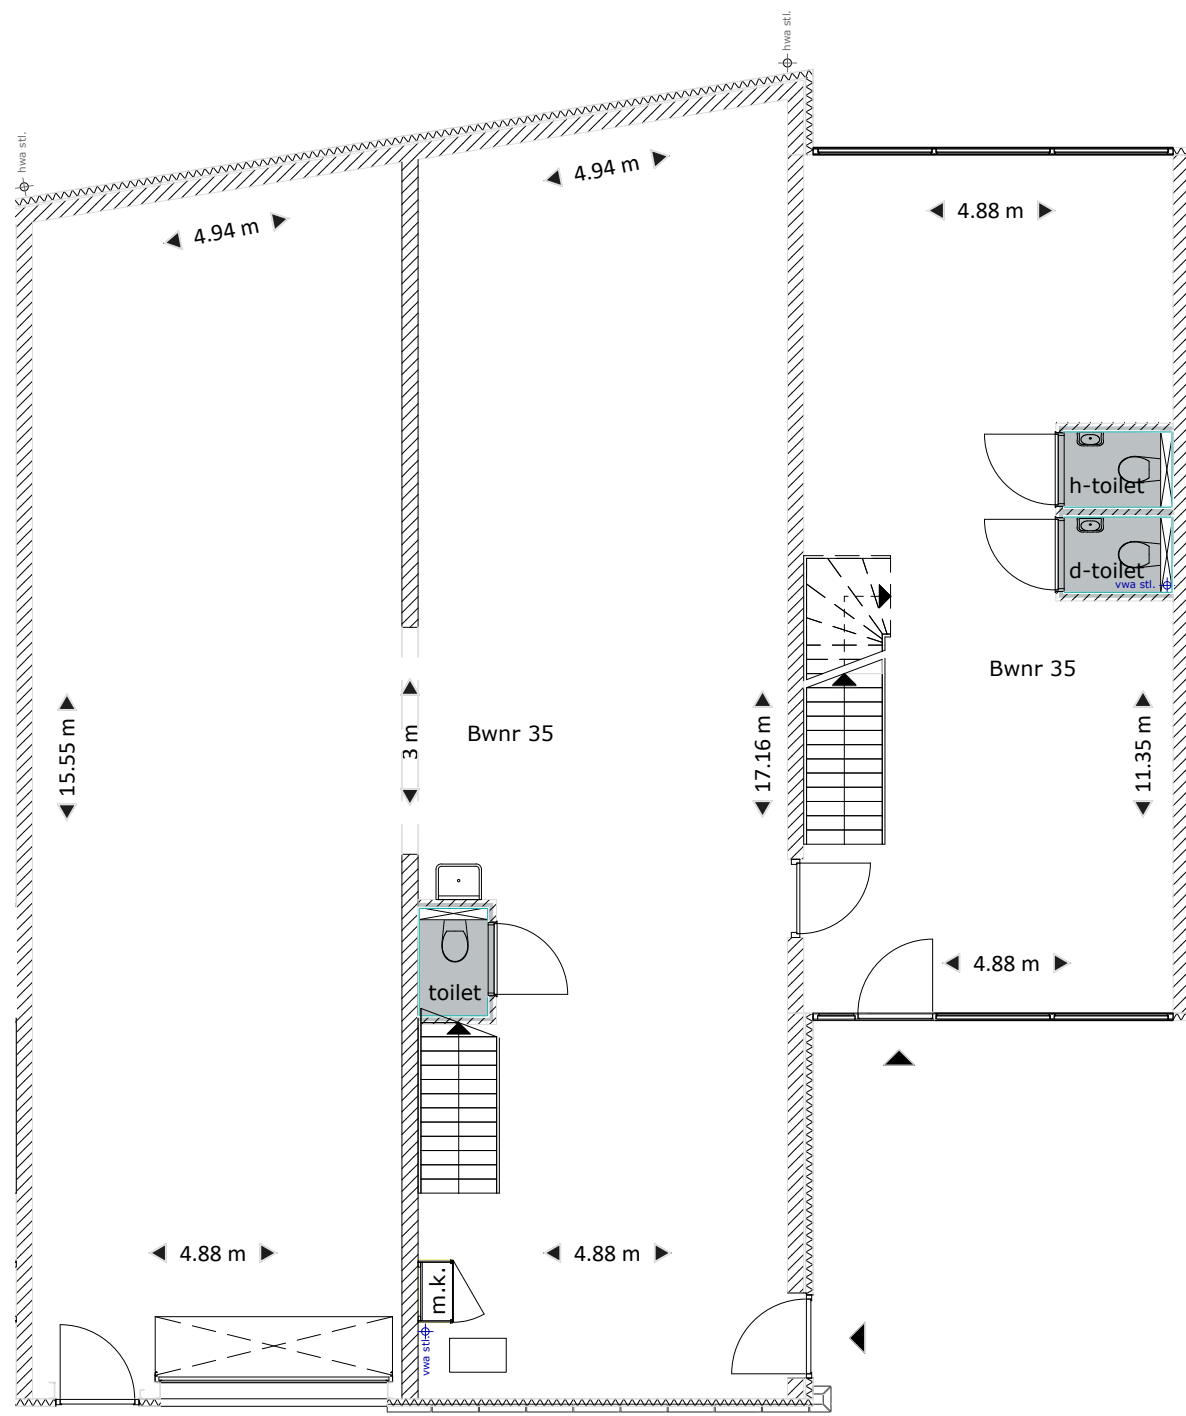

verdieping

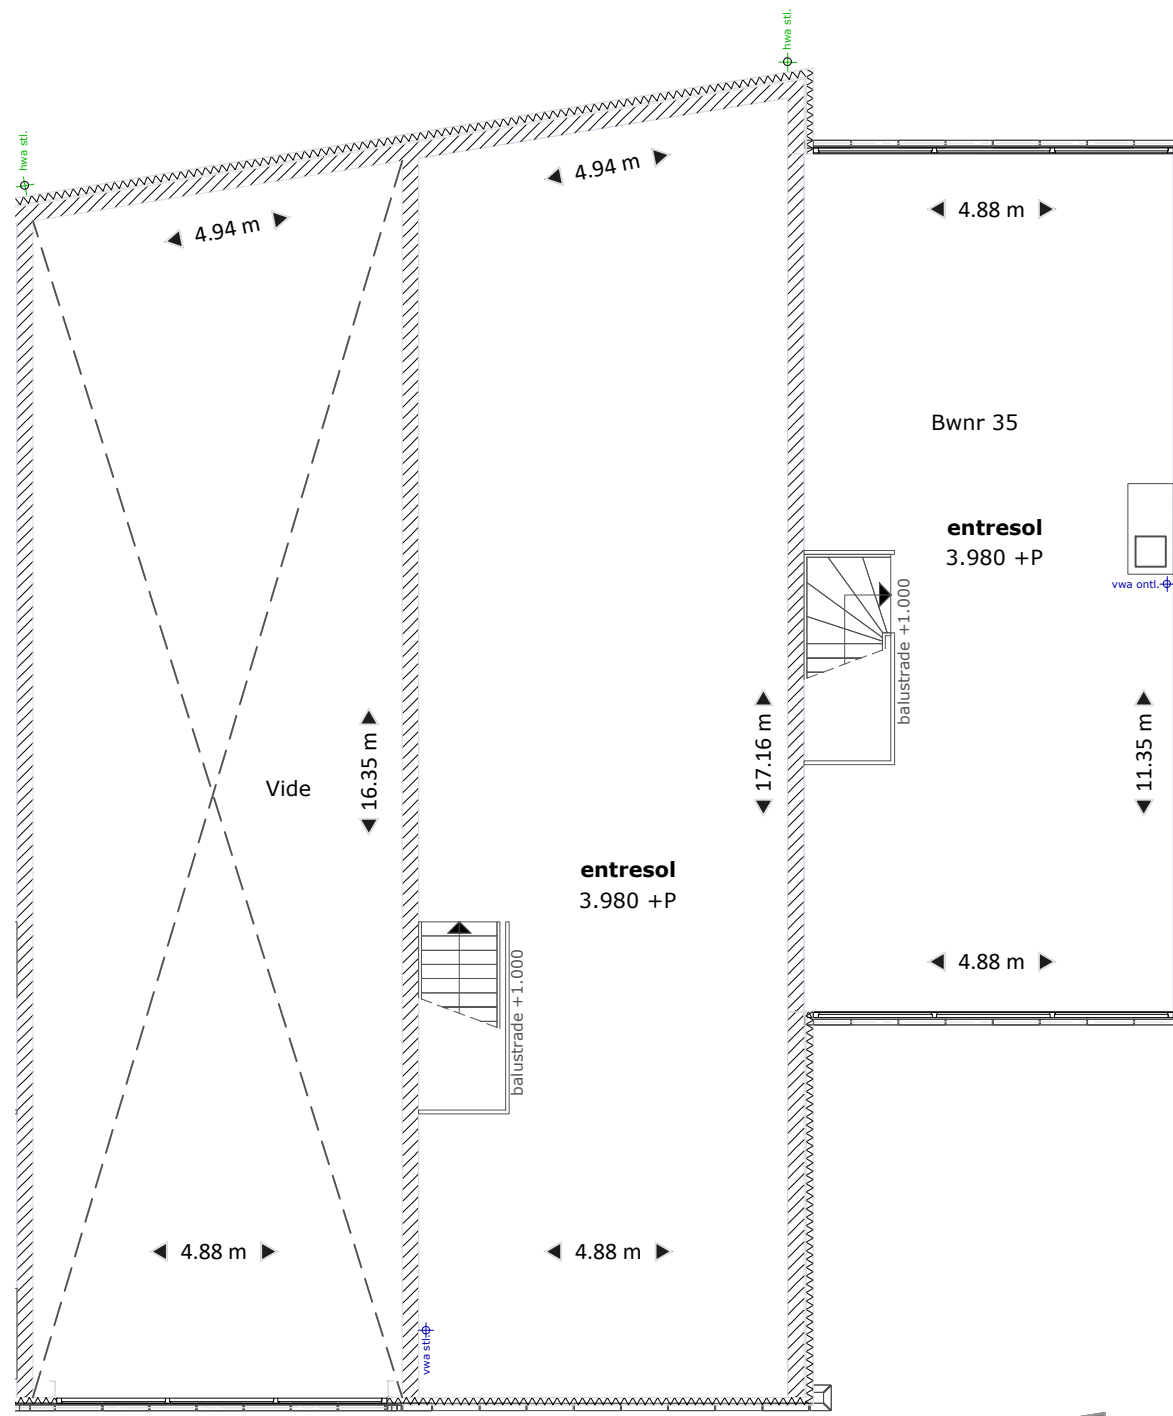


bedrijfsruimte	232,9 m <sup>2</sup>
entresol	150,5 m <sup>2</sup>
parkeerplaatsen	6 st.

bouwnummer


**35**




**DISCLAIMER:** De maatvoering op tekening betreft circa inwendige maatvoering. De oppervlakten zijn uitgedrukt in bruto vloer oppervlak (BVO) dit is de uitwendige oppervlakte. Deze tekening is niet geschikt voor opdrachten aan derden door de verkrijger. De aansluitpunten van de elektrische installatie worden conform de technische omschrijving aangebracht de positie van de aansluitpunten wordt door de installateur in het werk bepaald.

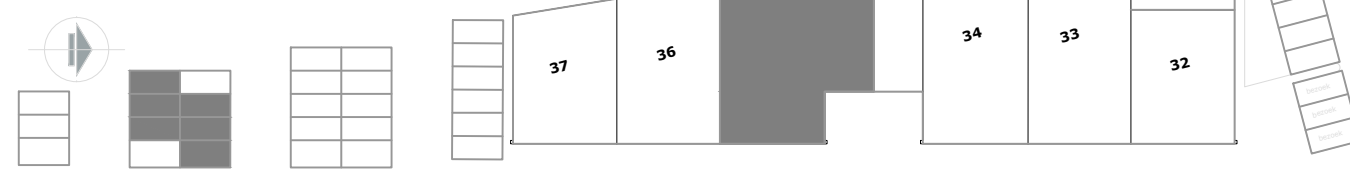

begane grond

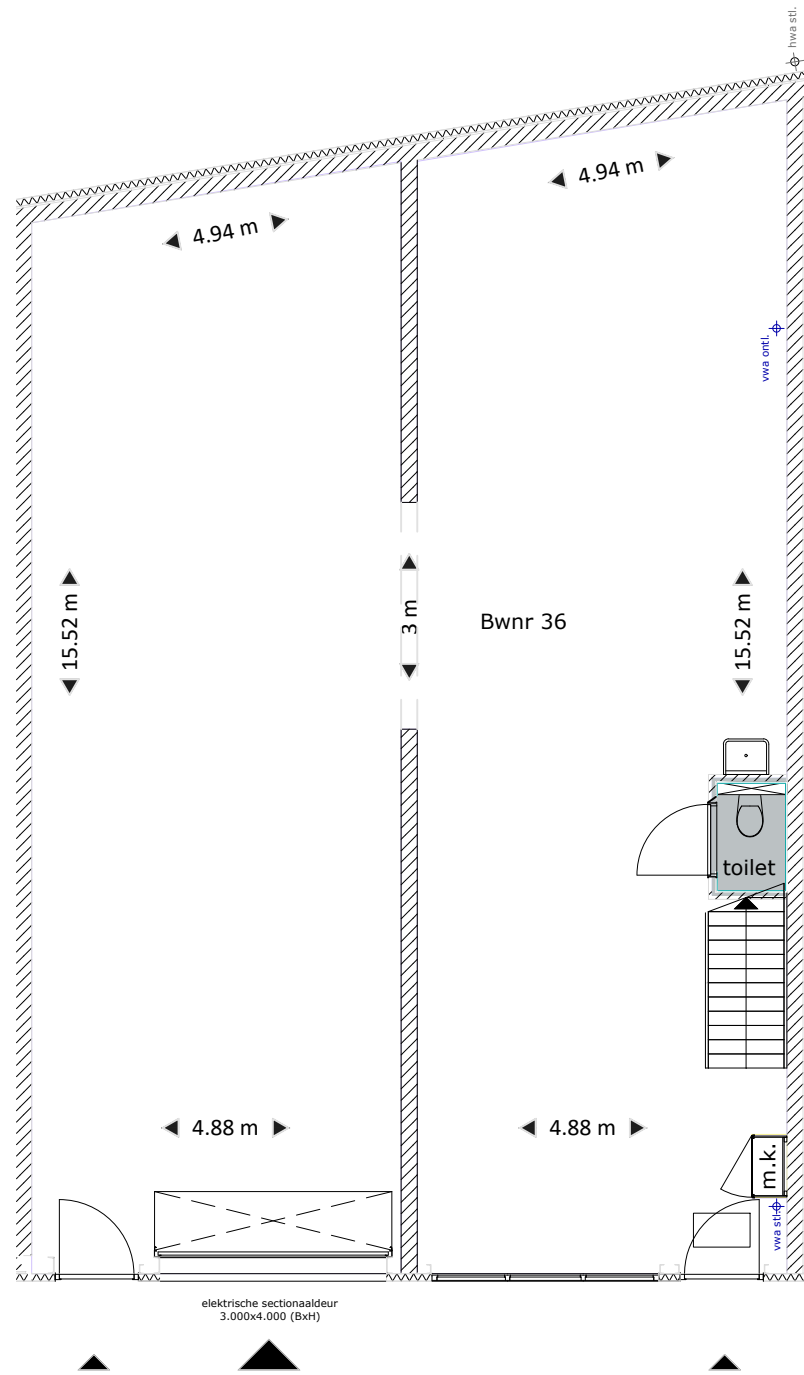

verdieping

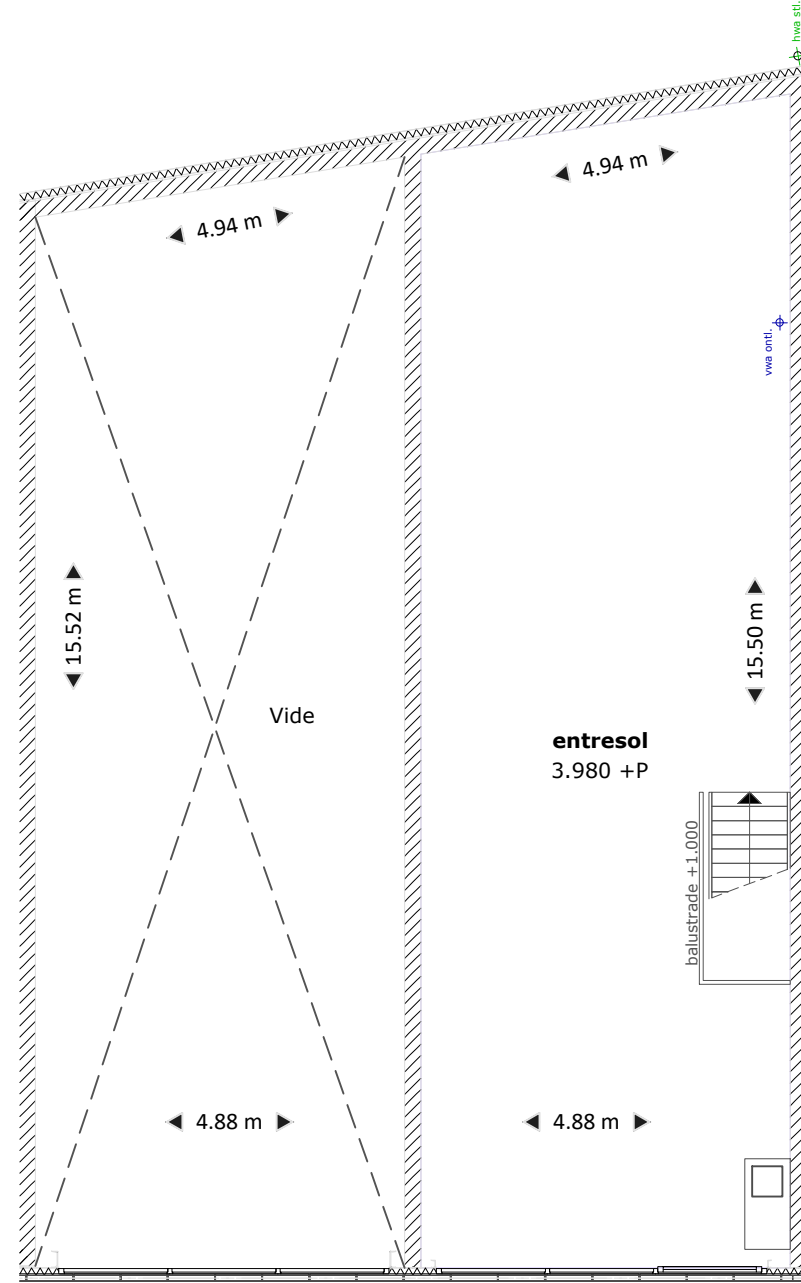


bedrijfsruimte	155,6 m <sup>2</sup>
entresol	81,6 m <sup>2</sup>
parkeerplaatsen	4 st.

bouwnummer

# 36





**DISCLAIMER:** De maatvoering op tekening betreft circa inwendige maatvoering. De oppervlakten zijn uitgedrukt in bruto vloer oppervlak (BVO) dit is de uitwendige oppervlakte. Deze tekening is niet geschikt voor opdrachten aan derden door de verkrijger. De aansluitpunten van de elektrische installatie worden conform de technische omschrijving aangebracht m de positie van de aansluitpunten wordt door de installateur in het werk bepaald.

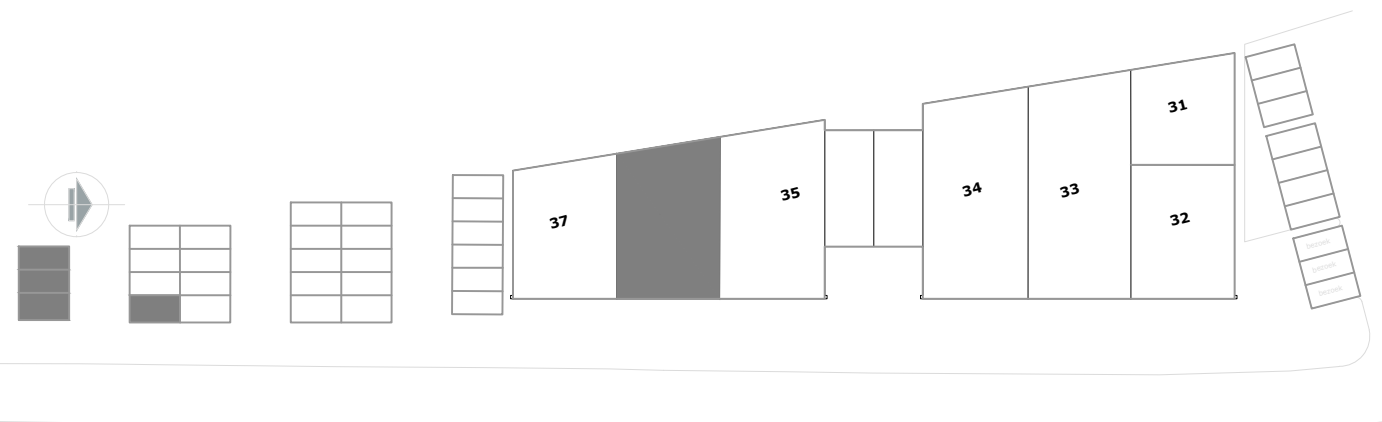

begane grond

verdieping

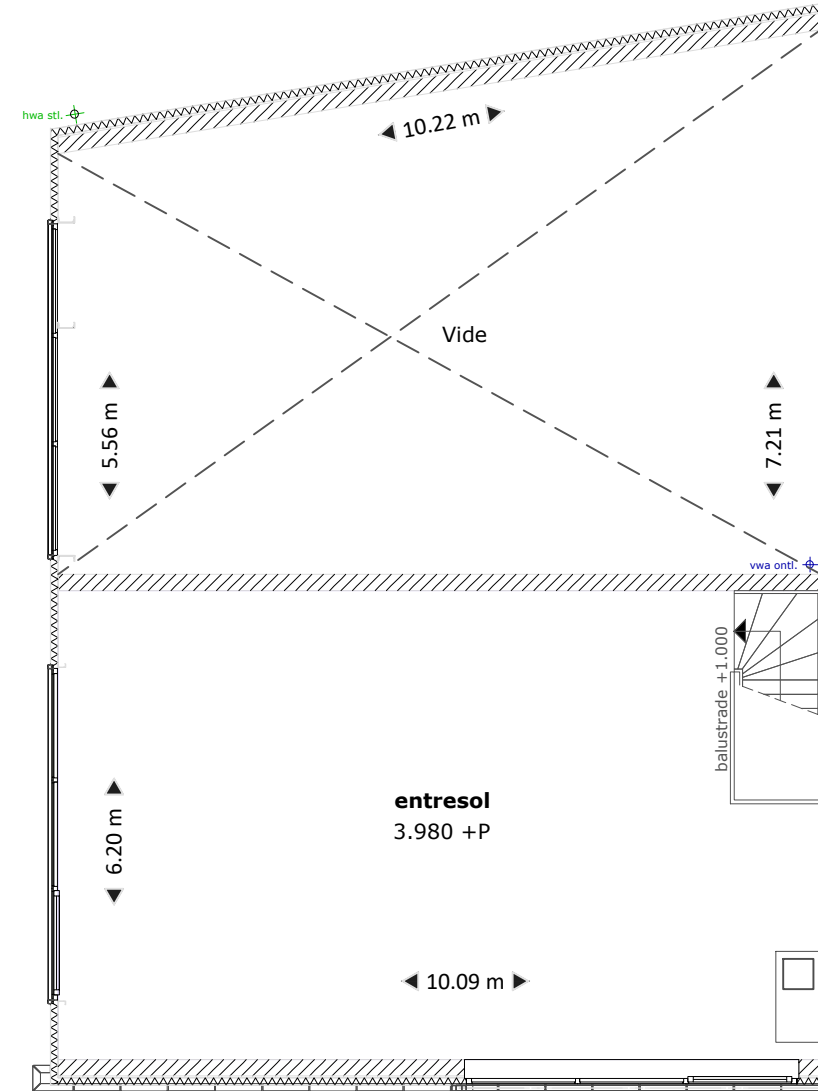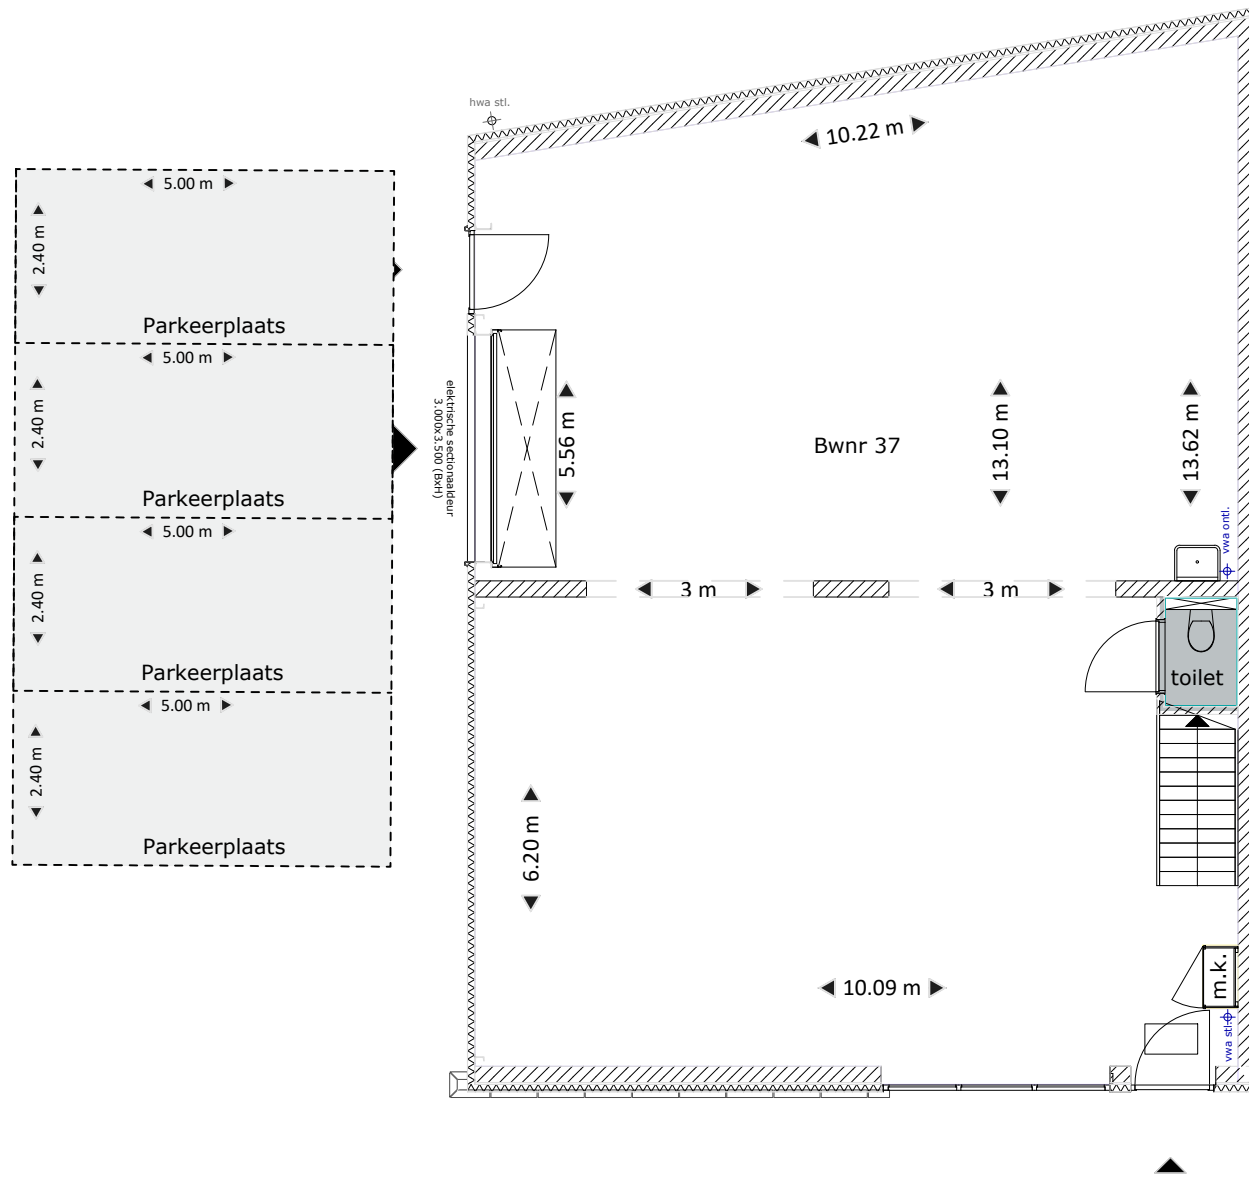

bedrijfsruimte	140 m <sup>2</sup>
entresol	70,6 m <sup>2</sup>
parkeerplaatsen	4 st.

bouwnummer

**37**



**DISCLAIMER:** De maatvoering op tekening betreft circa inwendige maatvoering. De oppervlakten zijn uitgedrukt in bruto vloer oppervlak (BVO) dit is de uitwendige oppervlakte. Deze tekening is niet geschikt voor opdrachten aan derden door de verkrijger. De aansluitpunten van de elektrische installatie worden conform de technische omschrijving aangebracht m de positie van de aansluitpunten wordt door de installateur in het werk bepaald.

